



Comune di Fanano
Provincia di Modena
Piano Regolatore Generale

ADOTTATO CON DELIBERA CONSILIARE N. 55 DEL 30.09.2000
APPROVATO CON DELIBERA DI GIUNTA PROVINCIALE N. 317 DEL 01.08.2003

VARIANTE SPECIFICA

ai sensi dell'art. 15, commi 4° e 7° della L.R. 47/78 e s.m.i. - art. 4 comma 4 L.R. 24/2017

ADOTTATA con deliberazione del Consiglio Comunale n° ____ del ____

APPROVATA con deliberazione del Consiglio Comunale n° ____ del ____

**TAV. 2A1 Zonizzazione Territorio -
Tavola Territorio a Destinazione Urbana - Sinottiche**



DATA: Settembre 2018

SINDACO
Stefano Muzzarelli


DIRIGENTE RESPONSABILE DELL'AREA
Ing. Massimo Florini

ELABORAZIONI CARTOGRAFICHE - GIS: STUDIOUNDICI - Dott. Fabrizio Colacino


PROGETTO:
Arch. Riccardo De Blasi
Ing. Massimo Florini

MODIFICA N. 1 - introduzione zona D1

PRG VIGENTE

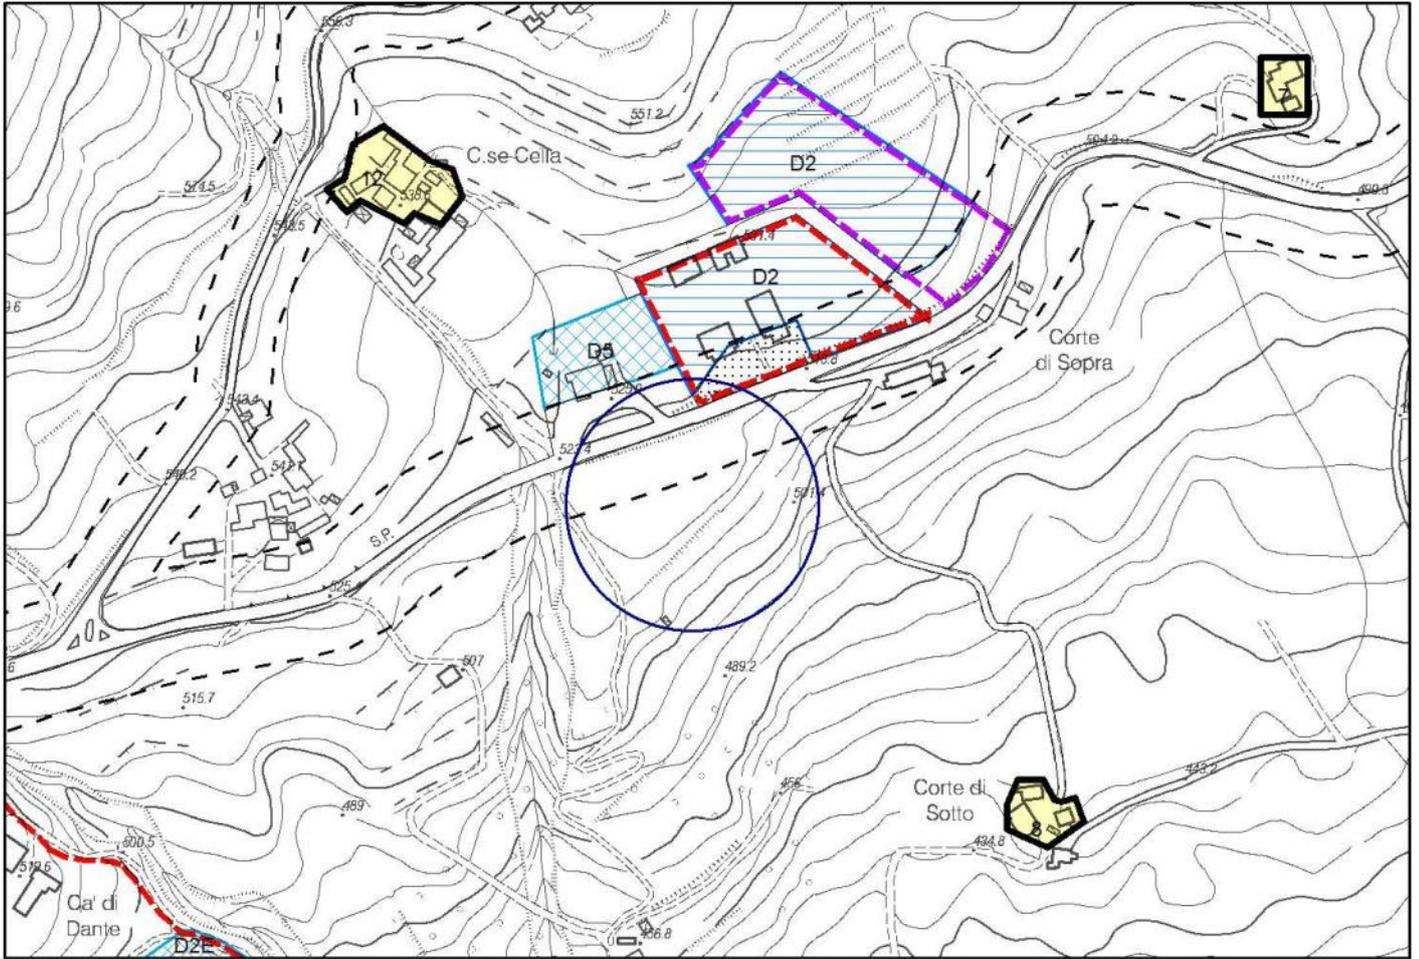


PROPOSTA DI VARIANTE

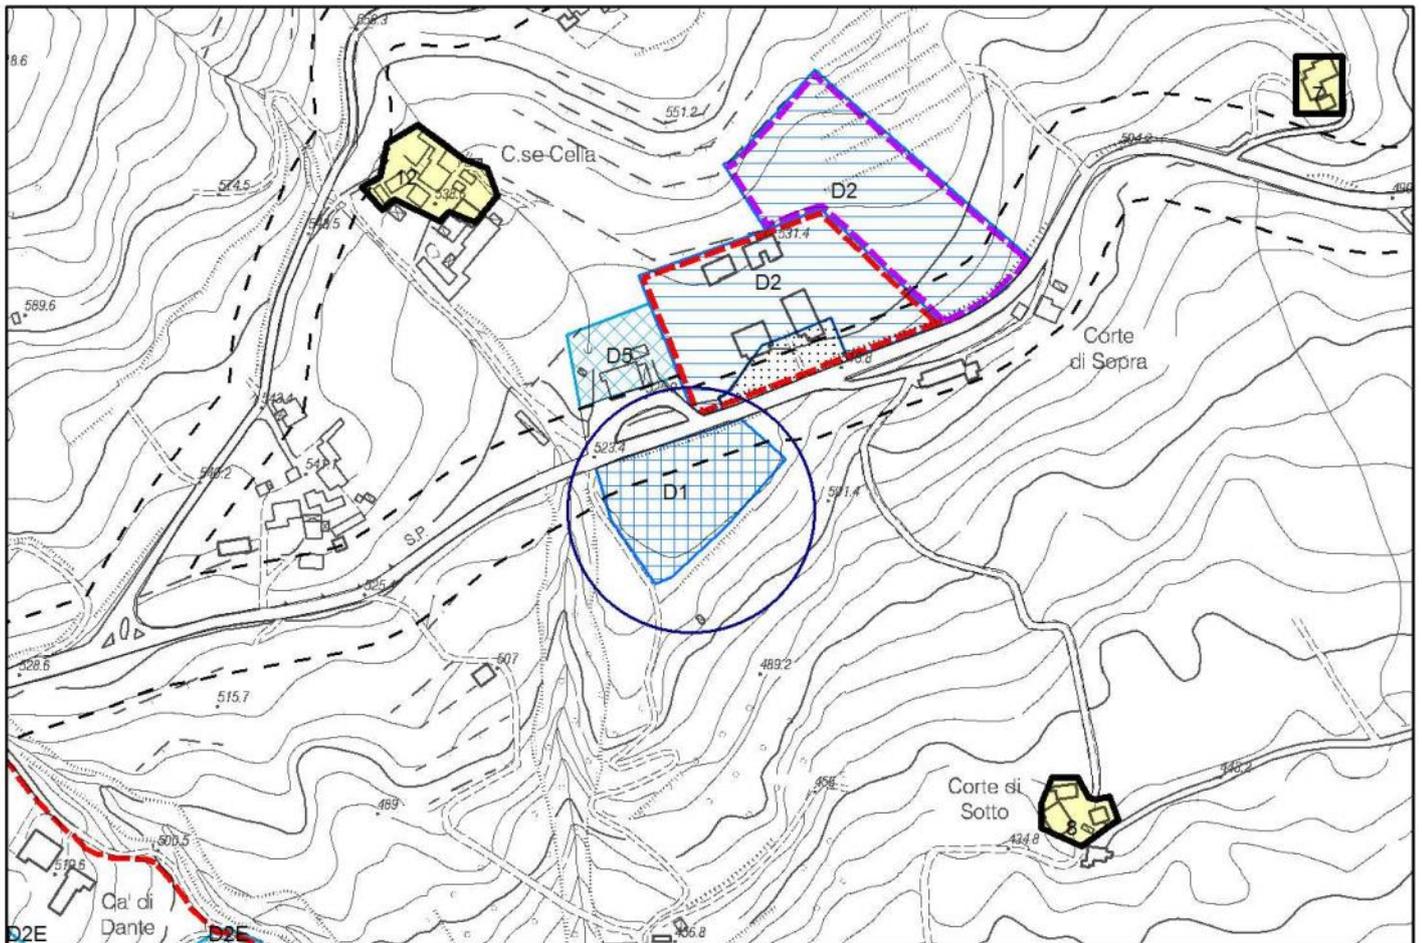


MODIFICA N. 2 - riduzione rispetto stradale

PRG VIGENTE

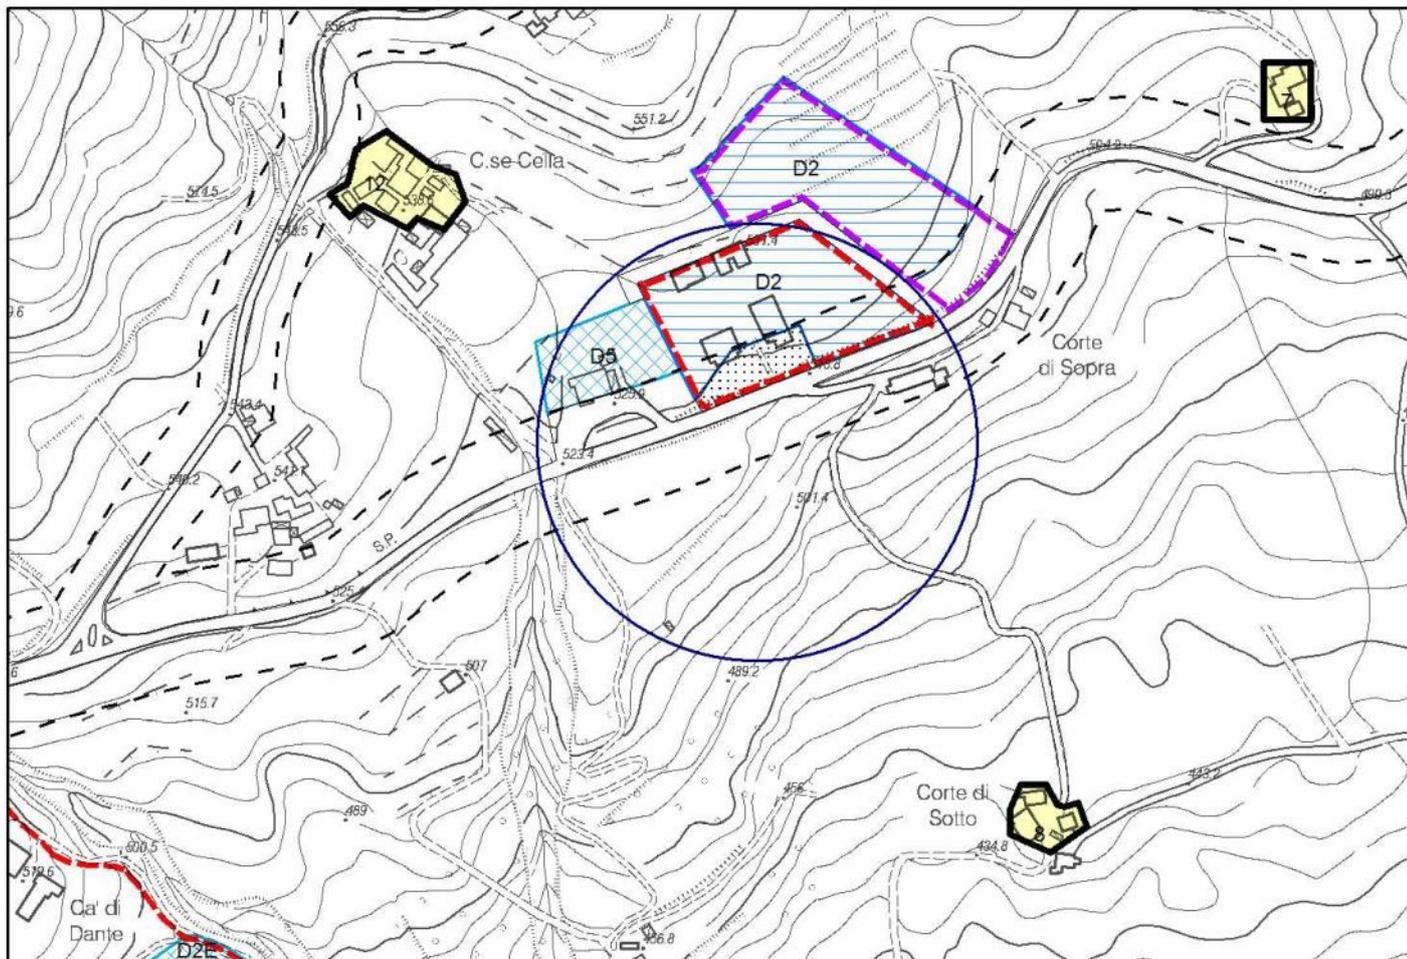


PROPOSTA DI VARIANTE

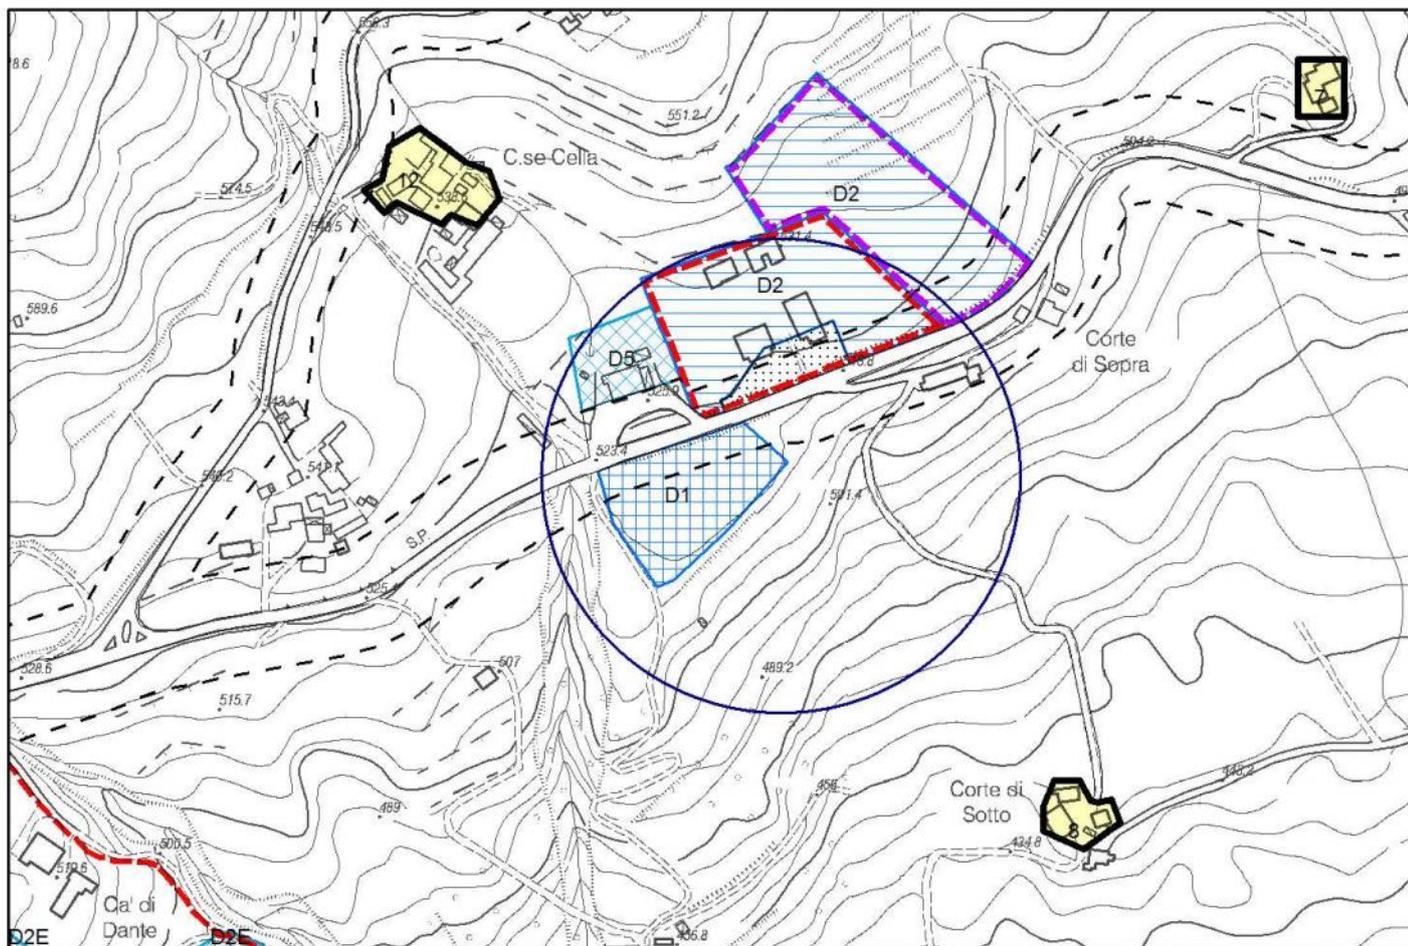


MODIFICA N. 3 - correzione errori di informatizzazione

PRG VIGENTE

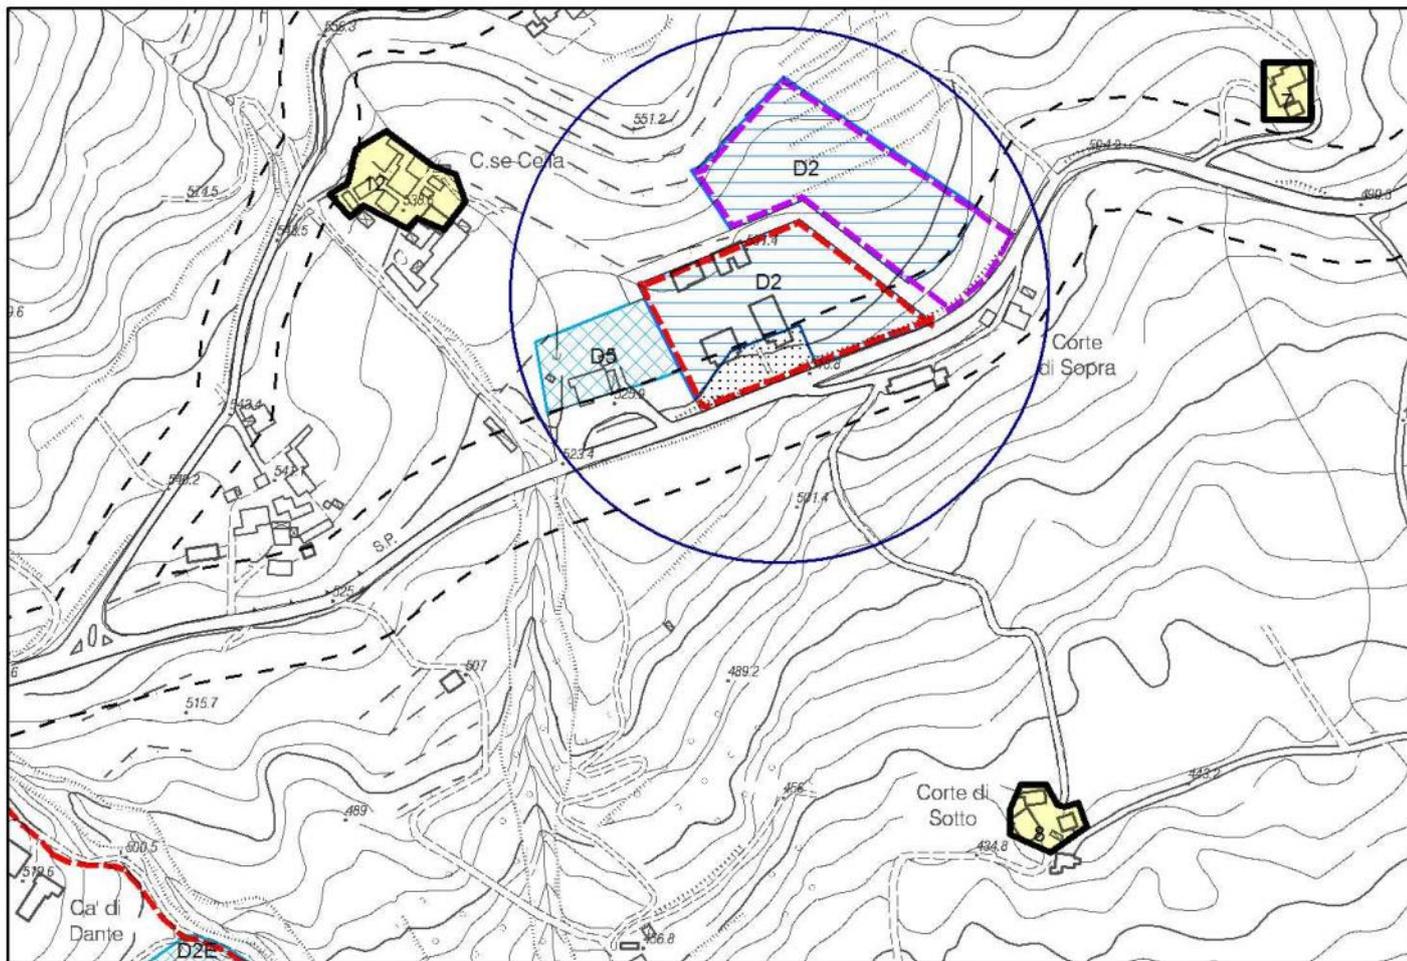


PROPOSTA DI VARIANTE

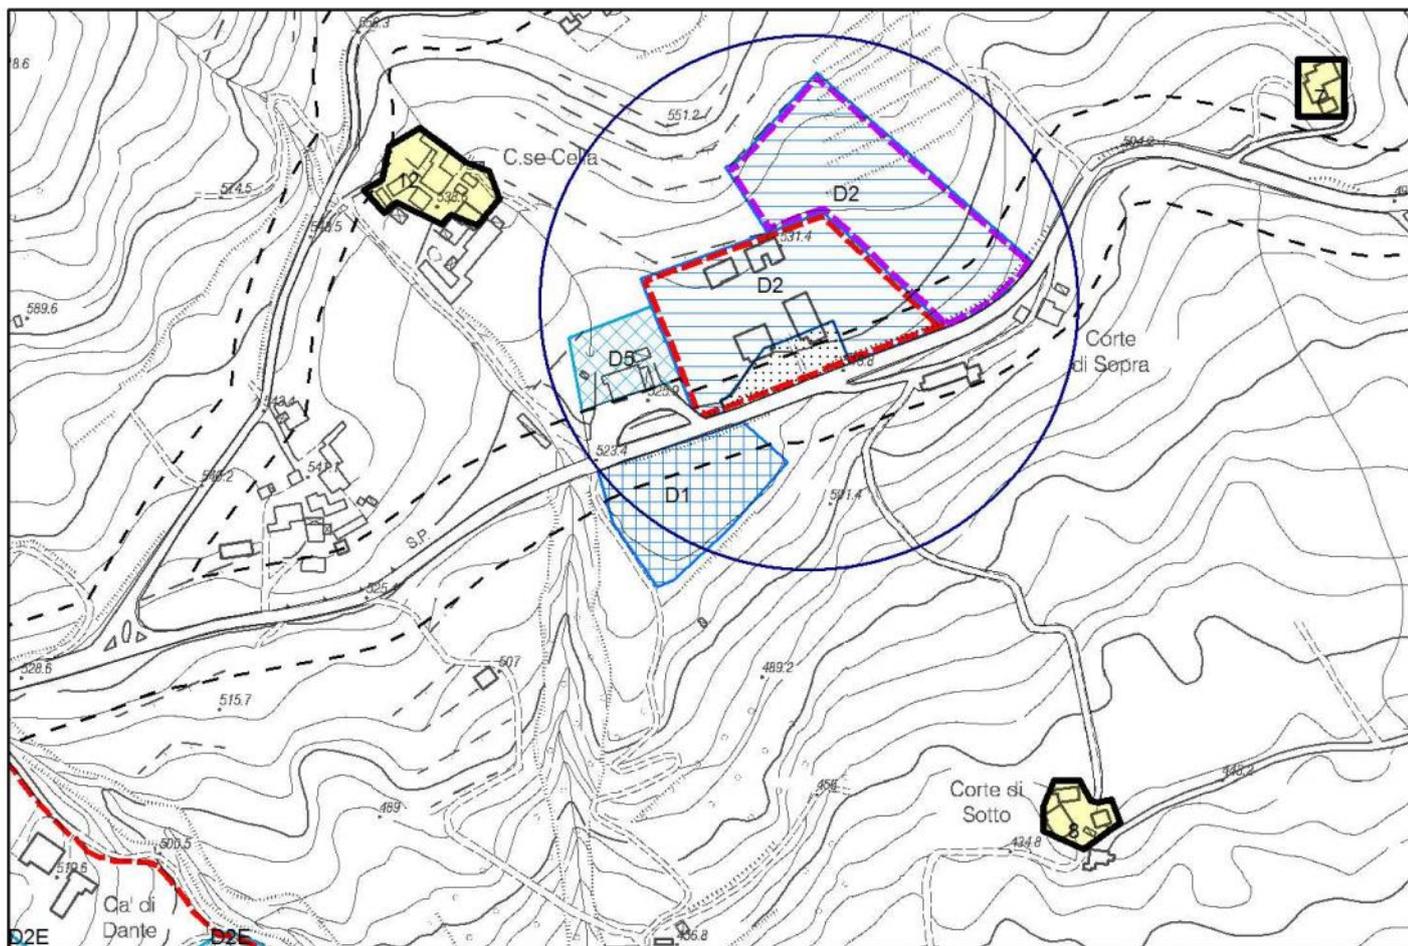


MODIFICA N. 4 - correzione errori di informatizzazione

PRG VIGENTE

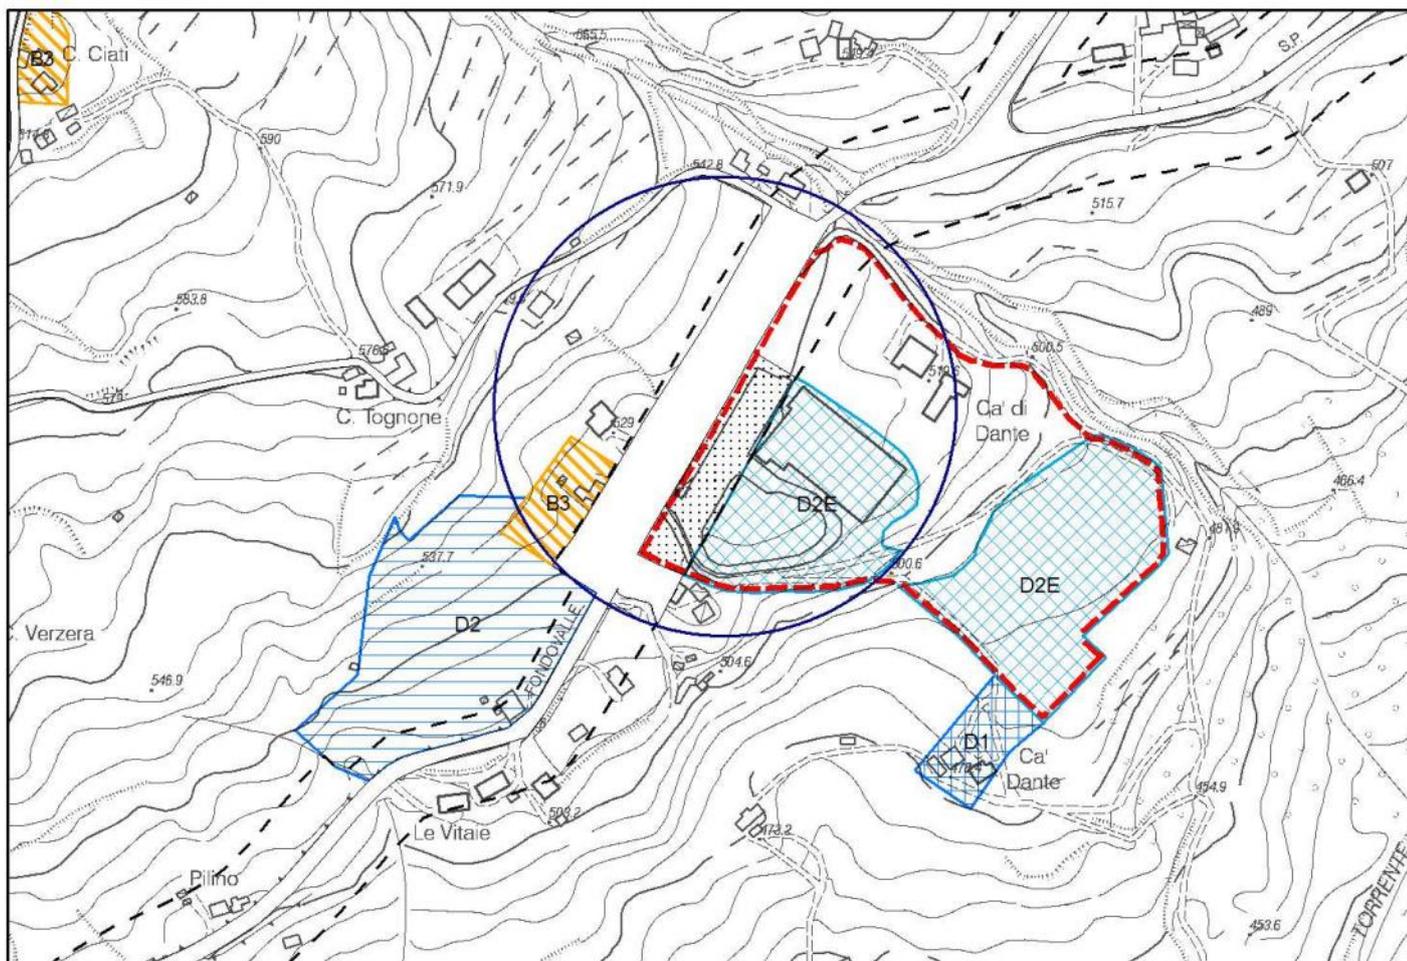


PROPOSTA DI VARIANTE

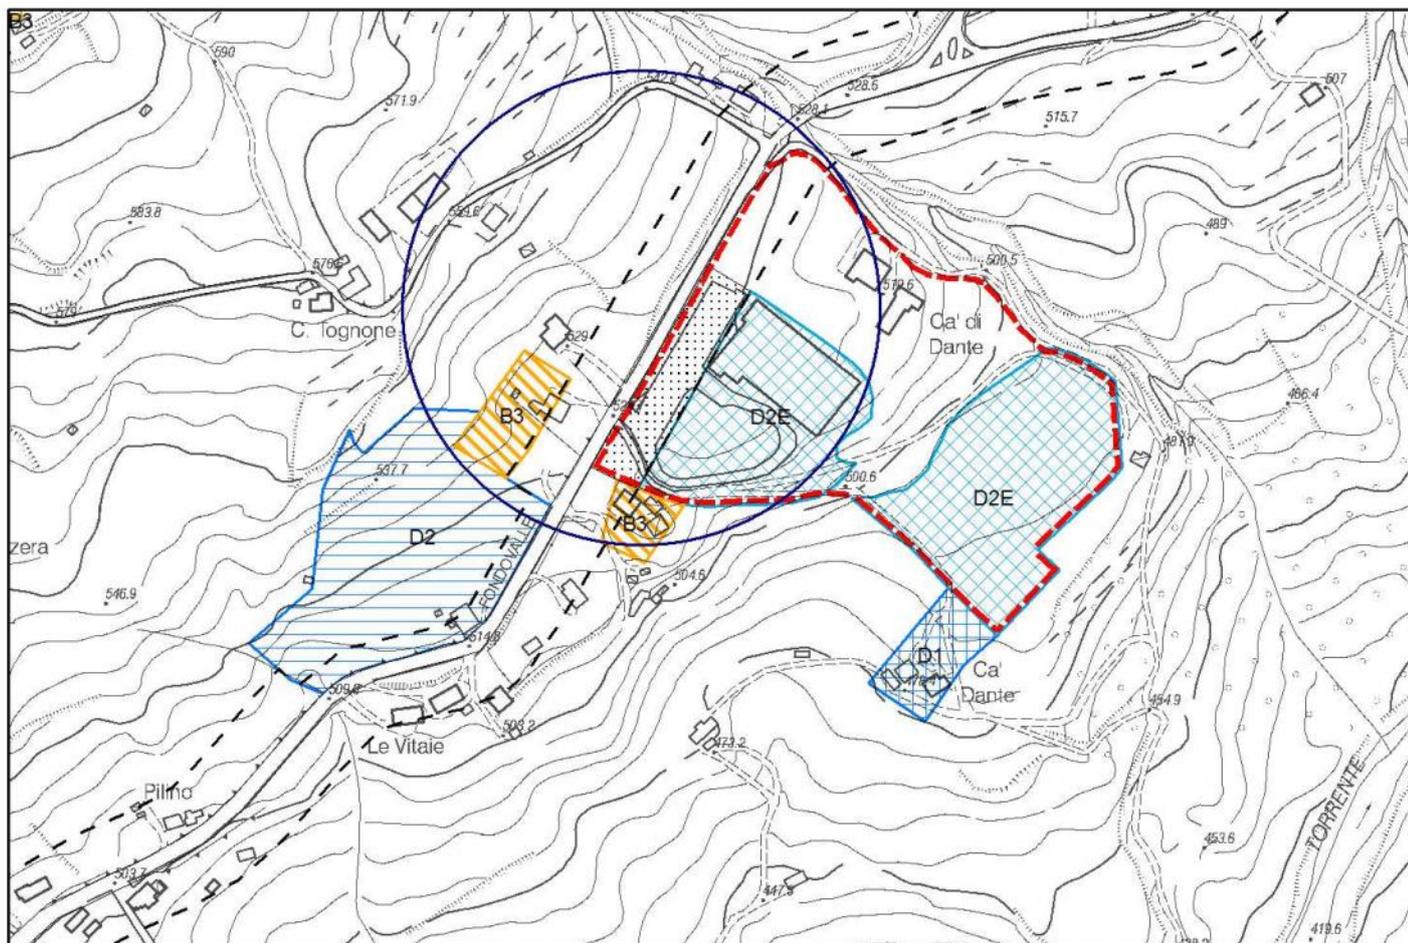

MODIFICA N. 5 - correzione errori di informatizzazione

PRG VIGENTE

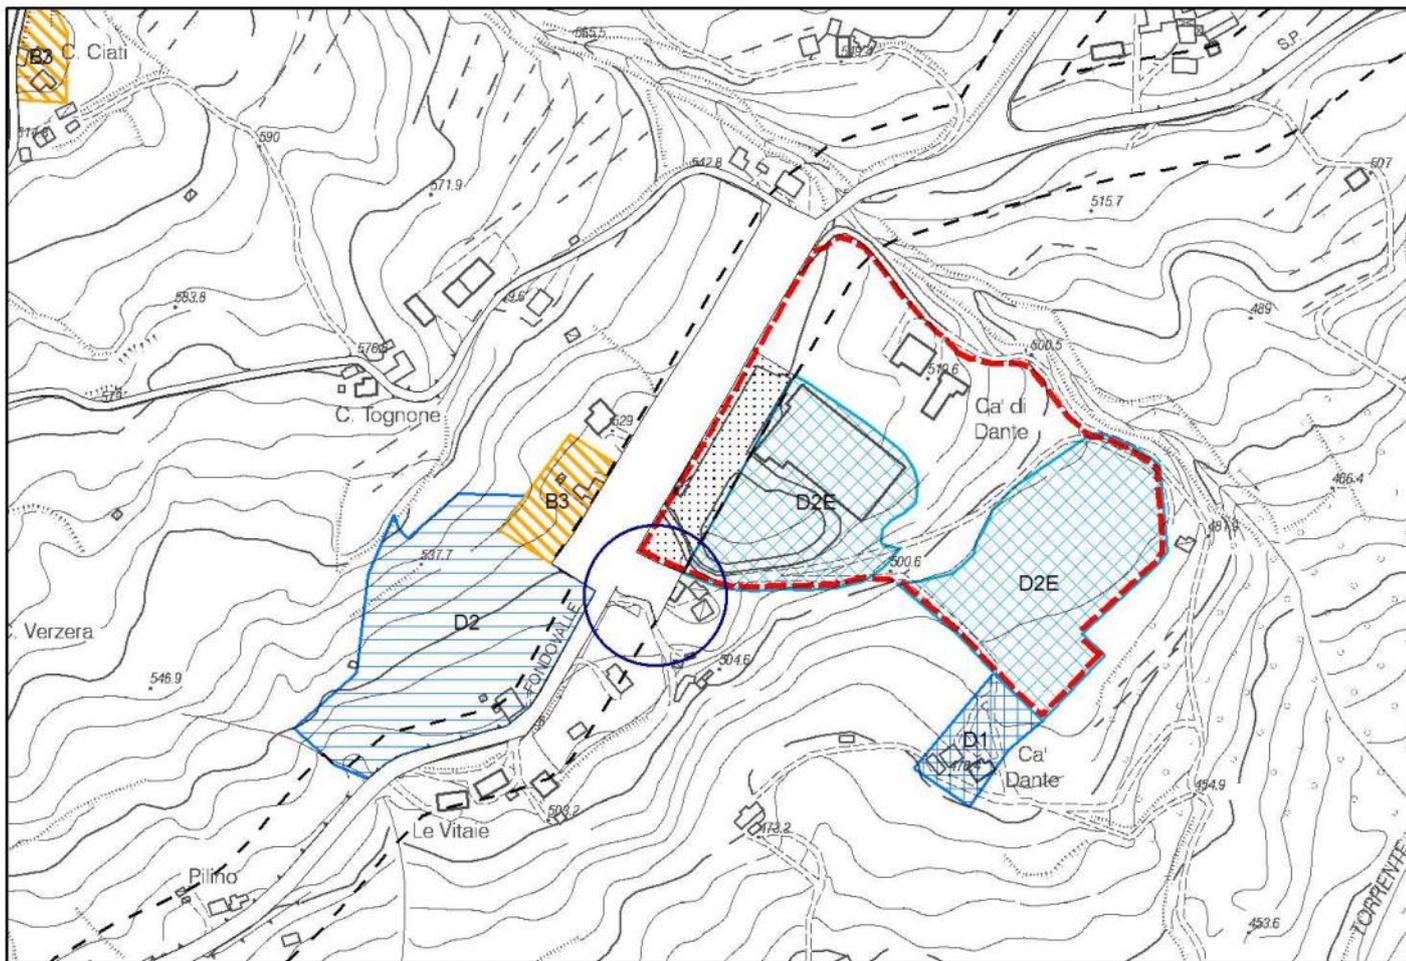

PROPOSTA DI VARIANTE

