



**Comune di Fanano**  
**Provincia di Modena**

**Piano Regolatore Generale**

ADOTTATO CON DELIBERA CONSILIARE N. 55 DEL 30.09.2000  
APPROVATO CON DELIBERA DI GIUNTA PROVINCIALE N. 317 DEL 01.08.2003

**VARIANTE SPECIFICA**

ai sensi dell'art. 15, commi 4° e 7° della L.R. 47/78 e s.m.i. - art. 4 comma 4 L.R. 24/2017

ADOTTATA con deliberazione del Consiglio Comunale n° \_\_\_\_ del \_\_\_\_\_

APPROVATA con deliberazione del Consiglio Comunale n° \_\_\_\_ del \_\_\_\_\_

**TAV. 2A1 - 4A1 - Zonizzazione Territorio**  
**Tavola Territorio a Destinazione Urbana - Sinottiche**



DATA: Marzo 2019

SINDACO  
Stefano Muzzarelli

DIRIGENTE RESPONSABILE DELL'AREA  
Ing. Massimo Florini


ELABORAZIONI CARTOGRAFICHE - GIS: STUDIOUNDICI - Dott. Fabrizio Colacino

PROGETTO:  
Arch. Riccardo De Blasi  
Ing. Massimo Florini


**TAV. 4A1 - MODIFICA N.1**

**Cambio di destinazione urbanistica da zona artigianale D1 – in parte a residenziale B1 ed in parte ad agricola di protezione al centro abitato**

**PRG vigente – ingrandimento scala 1:2000**

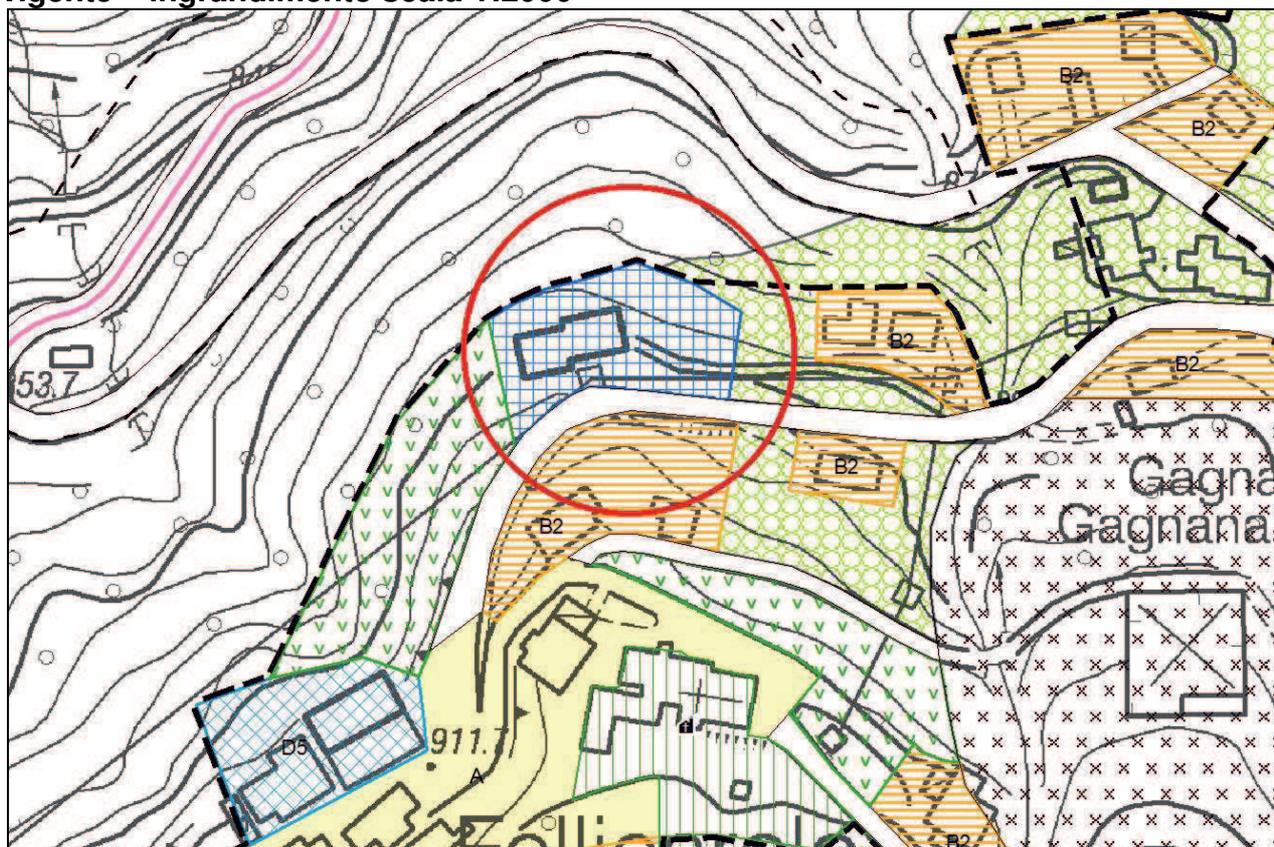


**Proposta di Variante – ingrandimento scala 1:2000**

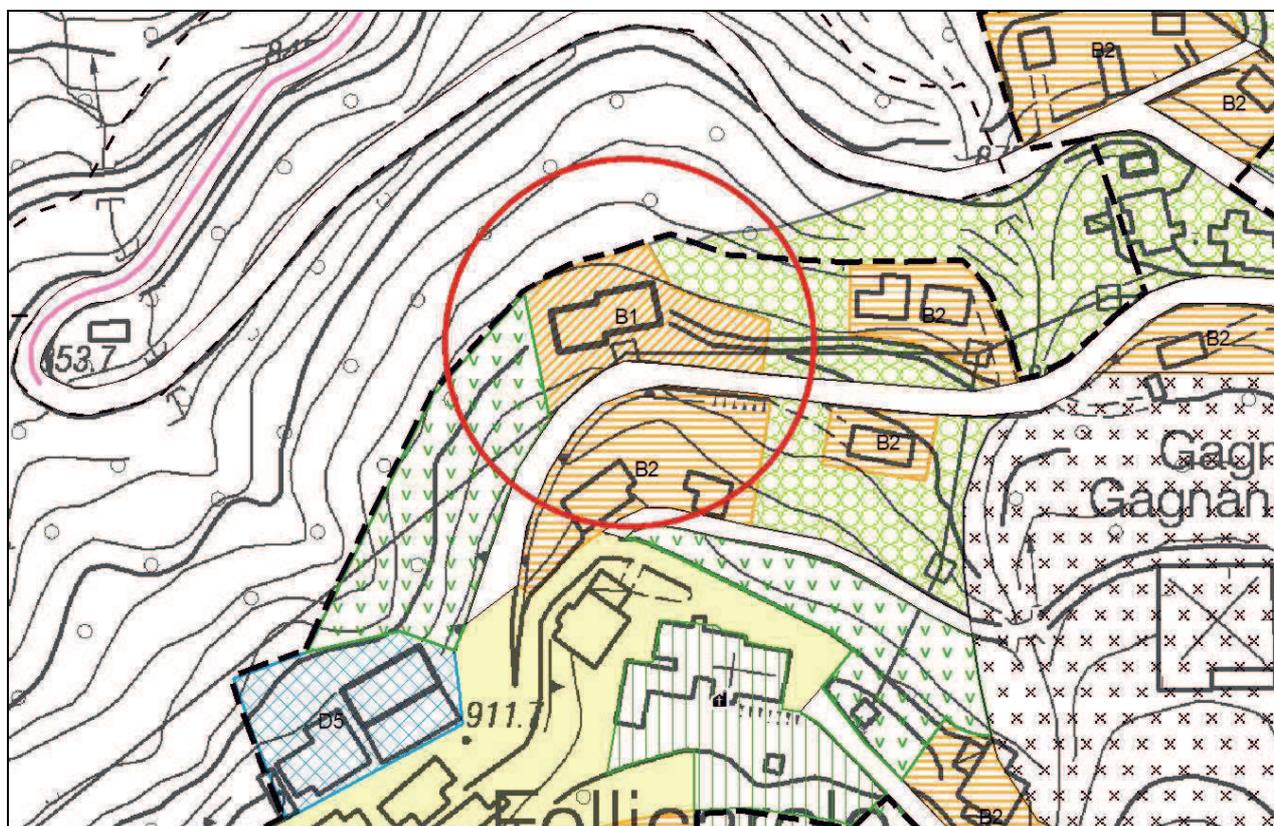

**TAV. 2A1 - MODIFICA N.2**  
**Variante al Piano Particolareggiato di iniziativa privata "Le Vitae" - riduzione del**  
**perimetro della zona omogenea artigianale D2**

**PRG vigente – ingrandimento scala 1:2000**

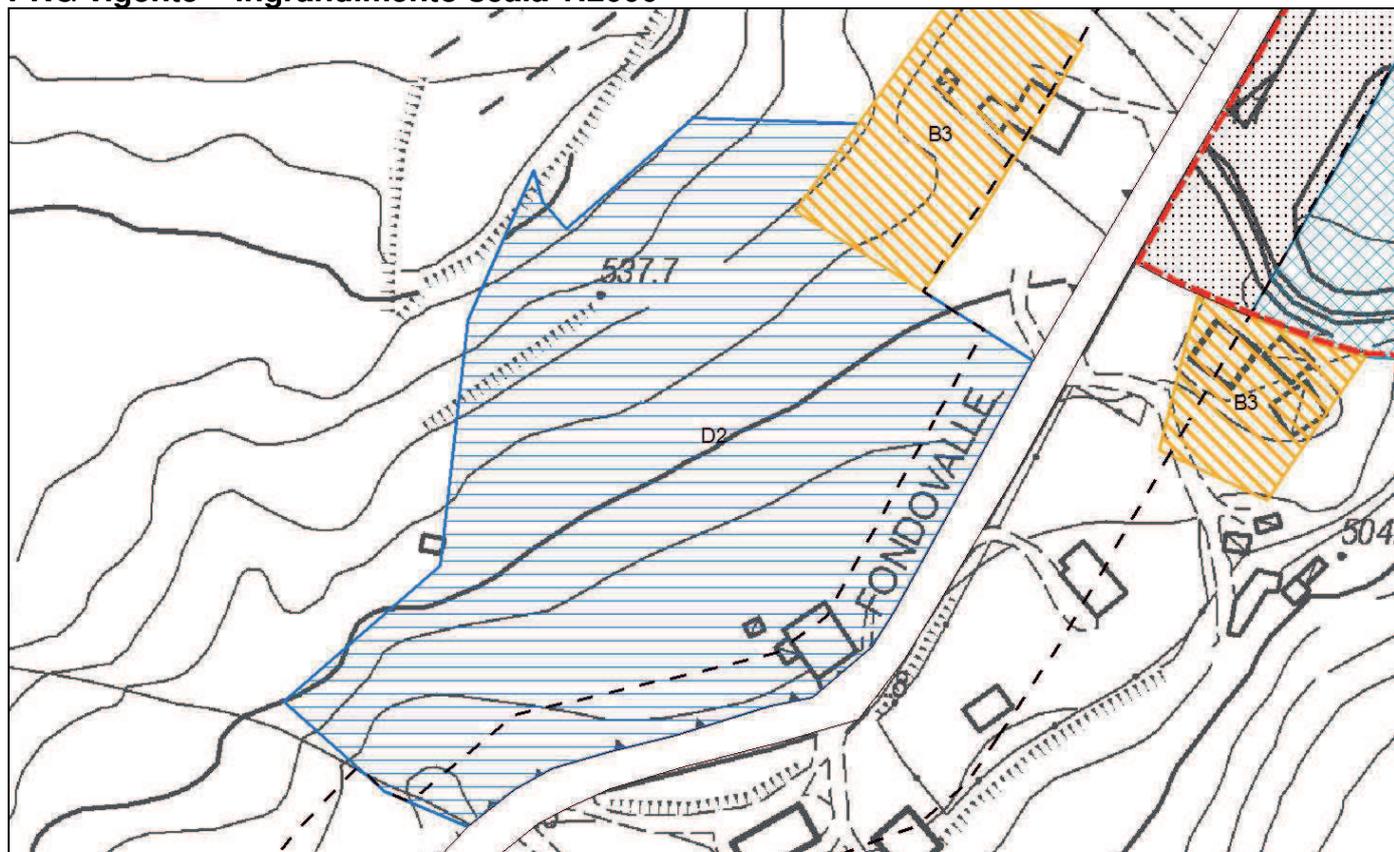

**Proposta di Variante – ingrandimento scala 1:2000**

