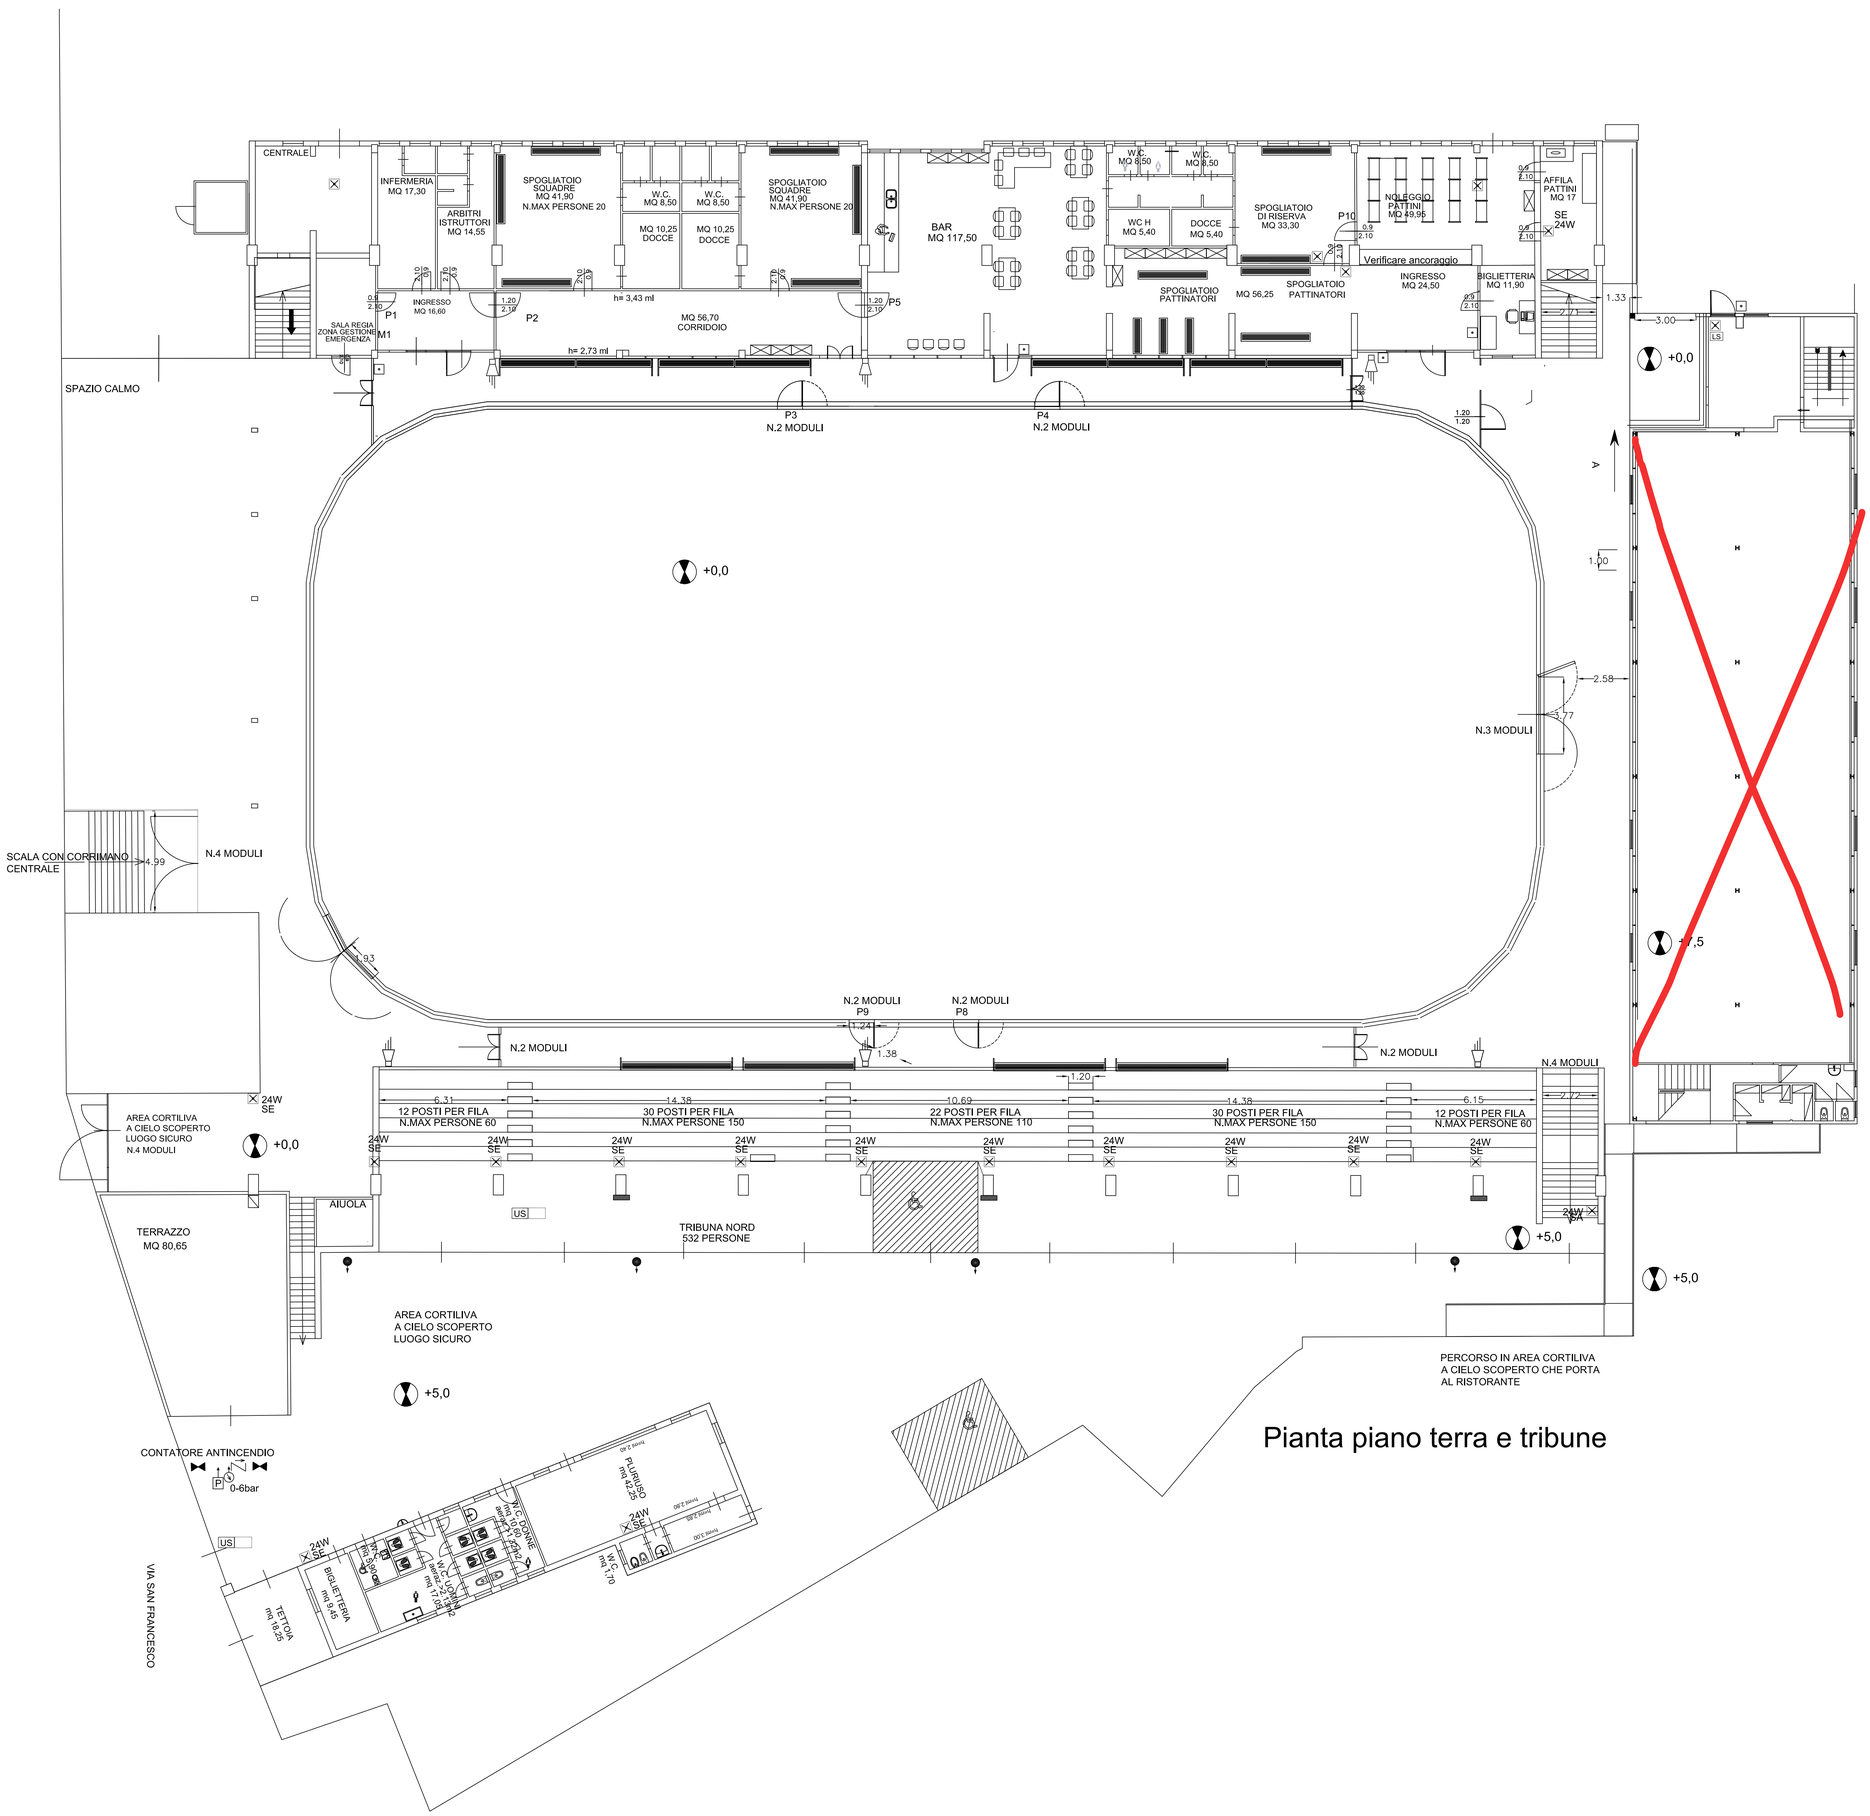

Pianta piano terra e tribune

SCENARIO PARTITA HOCKEY

TRIBUNA NON UTILIZZABILE
DURANTE LE PARTITE DI HOCKEY
CHIUSURA DEGLI ACCESSI
CON CANCELLI METALLICI

CHIUSURA DELLA TRIBUNA
CON CANCELLO METALLICO

AIUOLA

VIA DON BATTISTINI

TRIBUNA SUD
400 PERSONE

AREA CORTILIVA VIA DON BATTISTINI

24W SA
SE 24W IP65
LS
2.58
1.33
3.00
N.4 MODULI
US 18
US 19
US 1
US 2
US 24
US 25
US 26
US 27
h= 2,50 ml
h= 2,70 ml
CABINA
D.J.
MQ 18,75
24W SE

CHIUSURA DELLA TRIBUNA
CON TRANSENNE METALLICHE

P3
N.2 MODULI
P4
N.2 MODULI

PERCORSO USCITA
GIOCATORI HOCKEY

US 5
N.2 MODULI
1.20
1.20
US 7

SEPARAZIONE TEMPORANEA DEI PERCORSI
GIOCATORI HOCKEY/PUBBLICO
CON TRANSENNE METALLICHE

PERCORSO USCITA
SPETTATORI

PERCORSO USCITA
GIOCATORI HOCKEY

VIA SAN FRANCESCO

AFFOLLAMENTO MASSIMO:
60 PERSONE IN CAMPO + 532 SPETTATORI = 592 PERSONE

US 11
N.3 MODULI
2.58
3.77

SCALA CON CORRIMANO
CENTRALE
>4.99
N.2 MODULI
US 16
N.2 MODULI

US 15
1.93

PERCORSO USCITA
SPETTATORI

PERCORSO USCITA
SPETTATORI

N.2 MODULI
P9
N.2 MODULI
P8
1.38

US 14
N.2 MODULI
US 13
N.2 MODULI
US 12
N.4 MODULI

SEPARAZIONE TEMPORANEA DEI PERCORSI
GIOCATORI HOCKEY/PUBBLICO
CON TRANSENNE METALLICHE
CONFORMI DM 18.03.96

AREA CORTILIVA
A CIELO SCOPERTO
LUOGO SICURO
N.4 MODULI
US 17

12 POSTI PER FILA
N.MAX PERSONE 60
30 POSTI PER FILA
N.MAX PERSONE 150
22 POSTI PER FILA
N.MAX PERSONE 110
30 POSTI PER FILA
N.MAX PERSONE 150
12 POSTI PER FILA
N.MAX PERSONE 60

US 20
US 21
US 22
US 23

AIUOLA
serranda
areazione 1,53m2

TERRAZZO
MQ 80,65

TRIBUNA NORD
532 PERSONE

AREA CORTILIVA
A CIELO SCOPERTO
LUOGO SICURO

PERCORSO USCITA
SPETTATORI

PERCORSO USCITA
SPETTATORI

PERCORSO USCITA
SPETTATORI

PERCORSO USCITA
SPETTATORI

US 28
TERZIA
mq 11,25
BIGLIETTERIA
mq 9,45
W.C. DISABILI
mq 3,60
W.C. UOMINI
mq 17,65
W.C. DONNE
mq 17,65
PURVISO
mq 42,25
W.C.
mq 1,70

VIA SAN FRANCESCO

Docce
Anti Wc
Wc
Docce
Anti WC
Wc
Wc