




COMUNE DI FANANO

PLANIMETRIA MERCATO SETTIMANALE DELLA DOMENICA

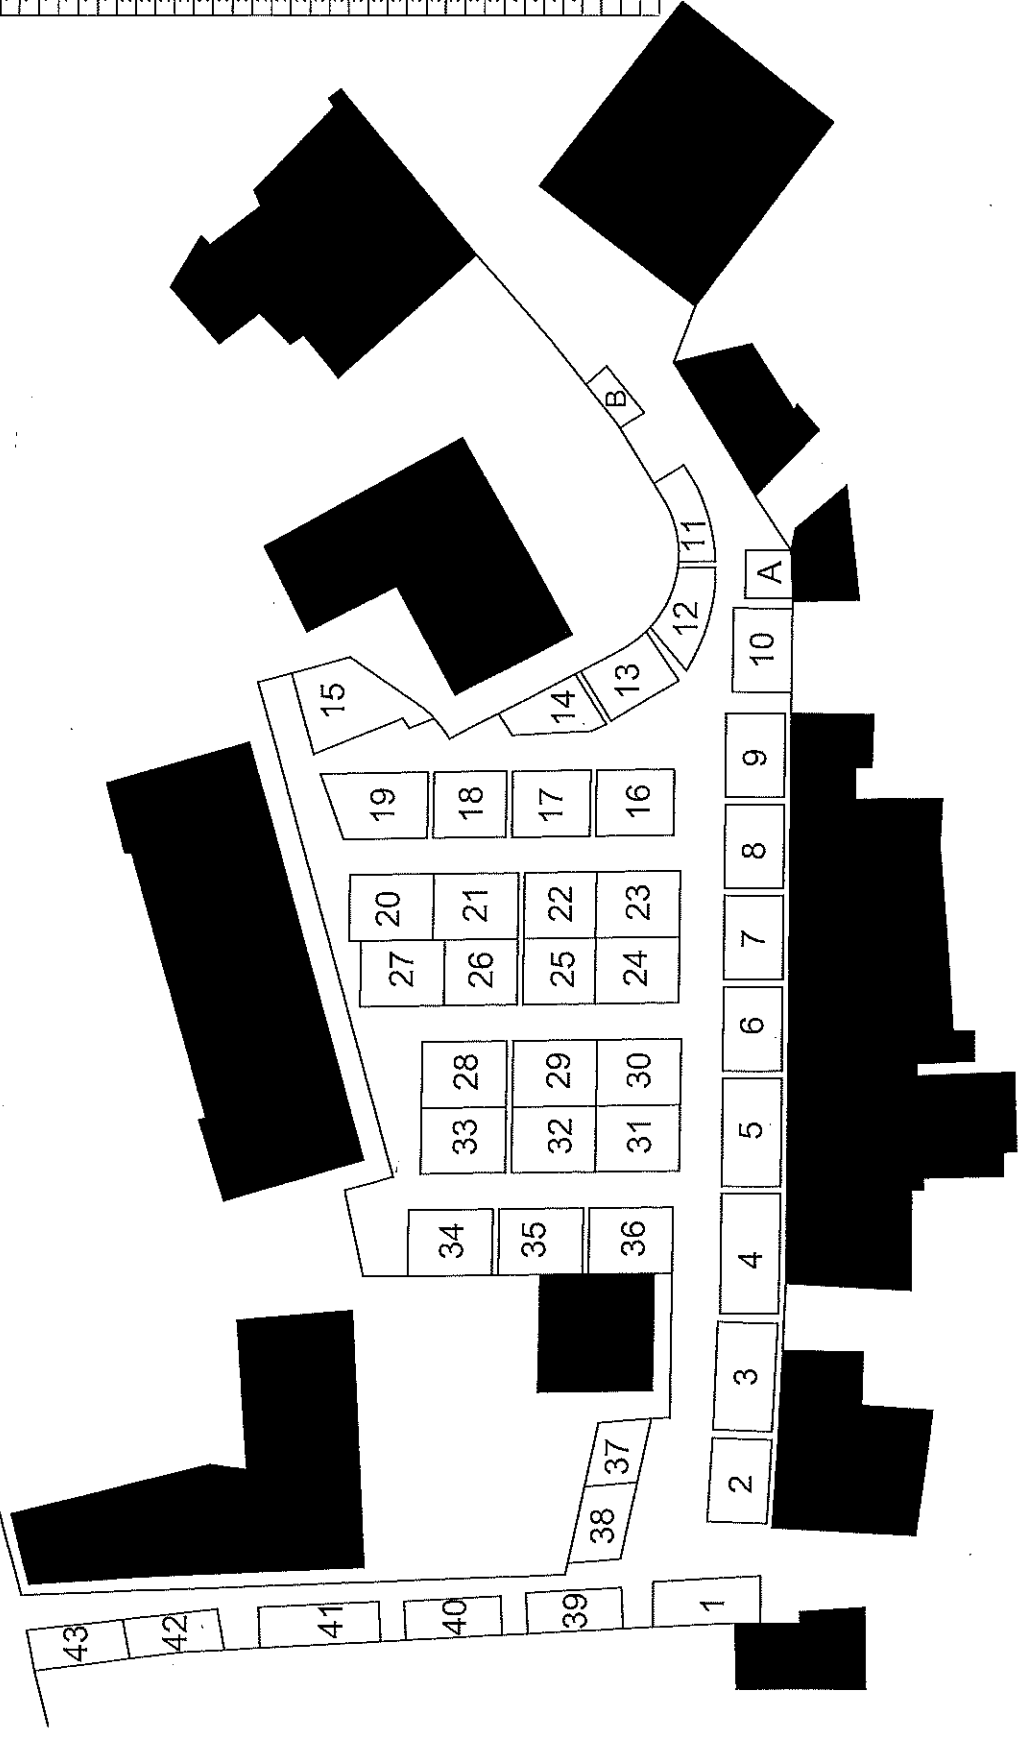

LEGENDA POSTEGGI	
N.	MC
1	35 NON ALIMENTARE
2	35 NON ALIMENTARE
3	45 NON ALIMENTARE
4	50 NON ALIMENTARE
5	45 NON ALIMENTARE
6	35 NON ALIMENTARE
7	35 NON ALIMENTARE
8	35 NON ALIMENTARE
9	35 NON ALIMENTARE
10	35 NON ALIMENTARE
11	30 NON ALIMENTARE
12	32 NON ALIMENTARE
13	30 NON ALIMENTARE
14	23 ALIMENTARE
15	60 ALIMENTARE
16	35 NON ALIMENTARE
17	30 NON ALIMENTARE
18	30 NON ALIMENTARE
19	40 NON ALIMENTARE
20	35 NON ALIMENTARE
21	35 NON ALIMENTARE
22	30 NON ALIMENTARE
23	35 NON ALIMENTARE
24	35 NON ALIMENTARE
25	30 NON ALIMENTARE
26	30 ALIMENTARE
27	30 ALIMENTARE
28	35 NON ALIMENTARE
29	35 NON ALIMENTARE
30	35 NON ALIMENTARE
31	35 NON ALIMENTARE
32	35 NON ALIMENTARE
33	35 NON ALIMENTARE
34	35 ALIMENTARE
35	35 NON ALIMENTARE
36	35 NON ALIMENTARE
37	30 NON ALIMENTARE
38	35 NON ALIMENTARE
39	30 NON ALIMENTARE
40	30 NON ALIMENTARE
41	39 NON ALIMENTARE
42	30 PRODUTTORI AGRICOLI
43	30 PRODUTTORI AGRICOLI
A	16 AREA ESPOSITIVA
B	11,50 AREA ESPOSITIVA