


ELABORATO PLANIMETRICO	Compilato da: Lardi Massimiliano	Iscritto all'albo: Geometri	Prov. Modena	N. 2211
Comune di Fanano	Sezione: Foglio: 27	Particella: 572	Pr. 09/08/2007	12/07/2010 del
Dimostrazione grafica dei subalterni				
Tipo Mappale n. 225257 del 09/08/2007 Scala 1 : 500				

Piano Primo Sottostrada

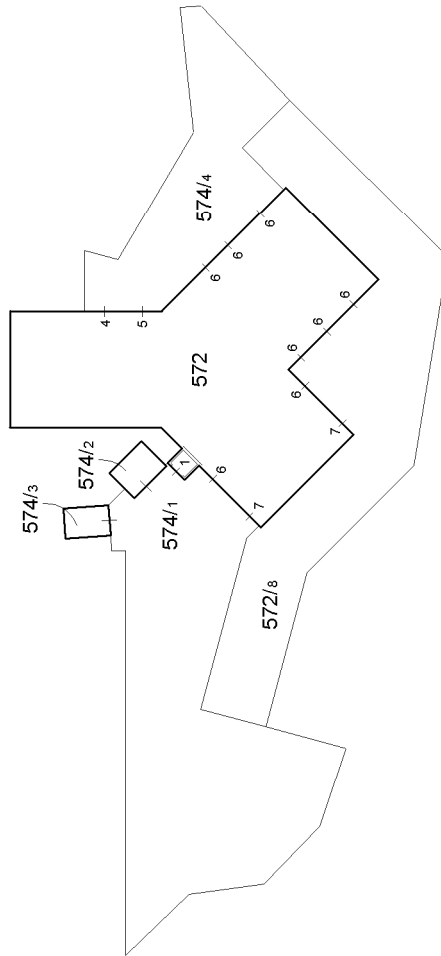

Piano Secondo Sottostrada

