

**Agenzia delle Entrate
CATASTO FABBRICATI
Ufficio Provinciale di
Modena**

Dichiarazione protocollo n. MO0102980 del 13/10/2022

Comune di Fanano

Via Trentino

civ. SNC

Identificativi Catastali:

Sezione:

Foglio: 4

Particella: 746

Subalterno: 2

Compilata da:
Zucchetti Mirco

Iscritto all'albo:
Geometri


Prov. Modena

N. 02688

Planimetria

Scheda n. 1

Scala 1:200

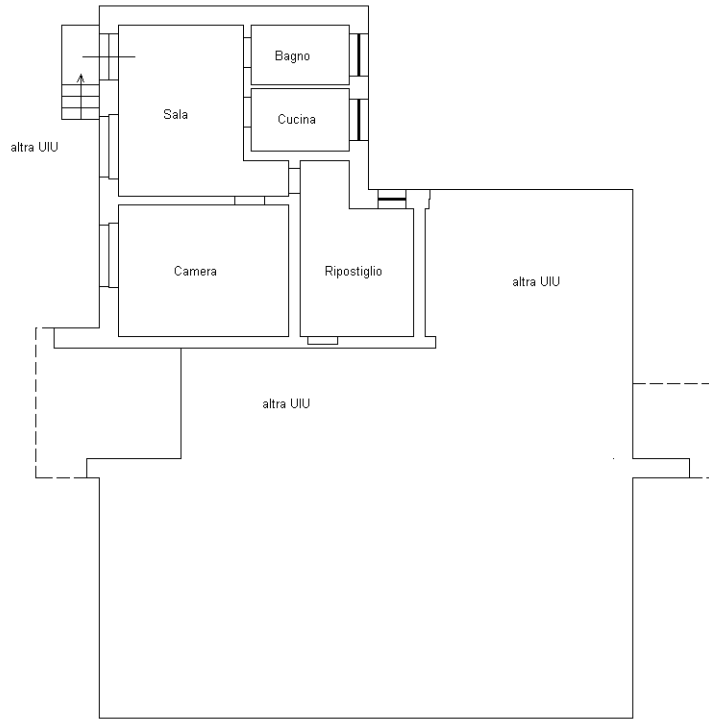

PIANO TERRA h= 3,00 mt



Ultima planimetria in atti