


PIANO PRIMO

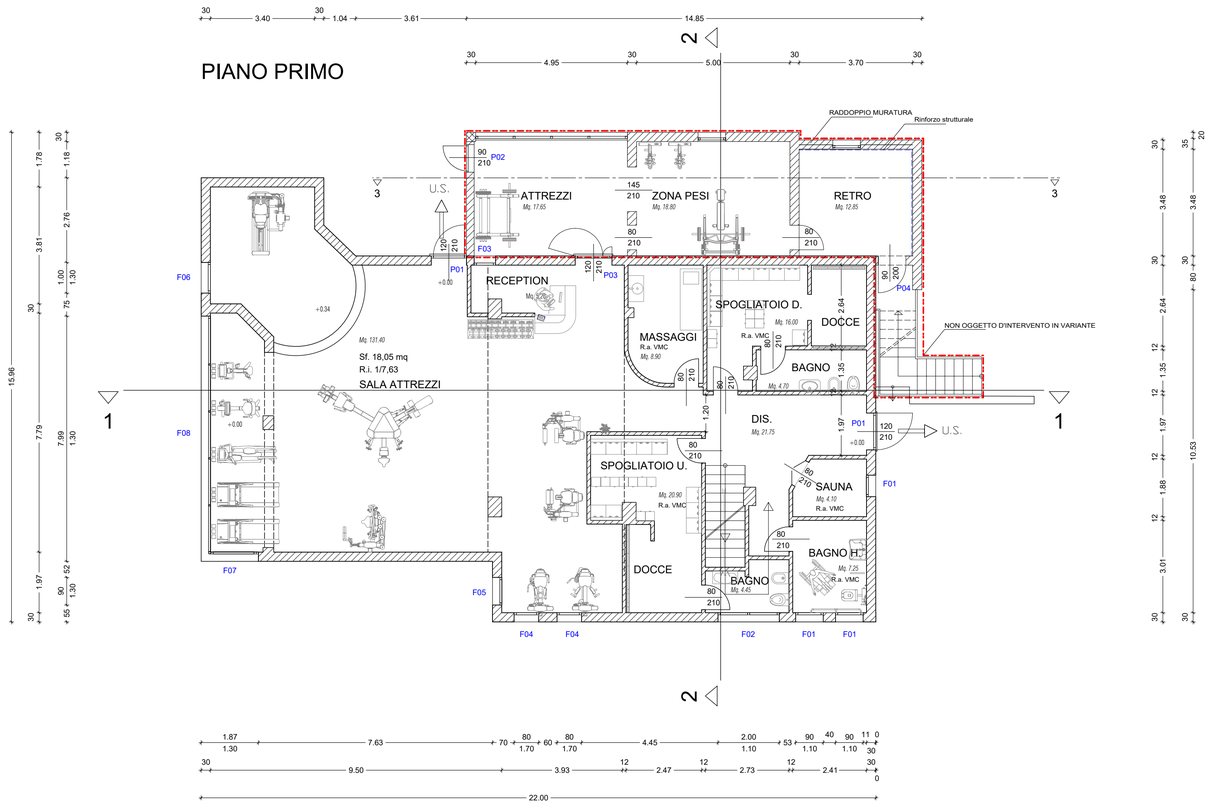

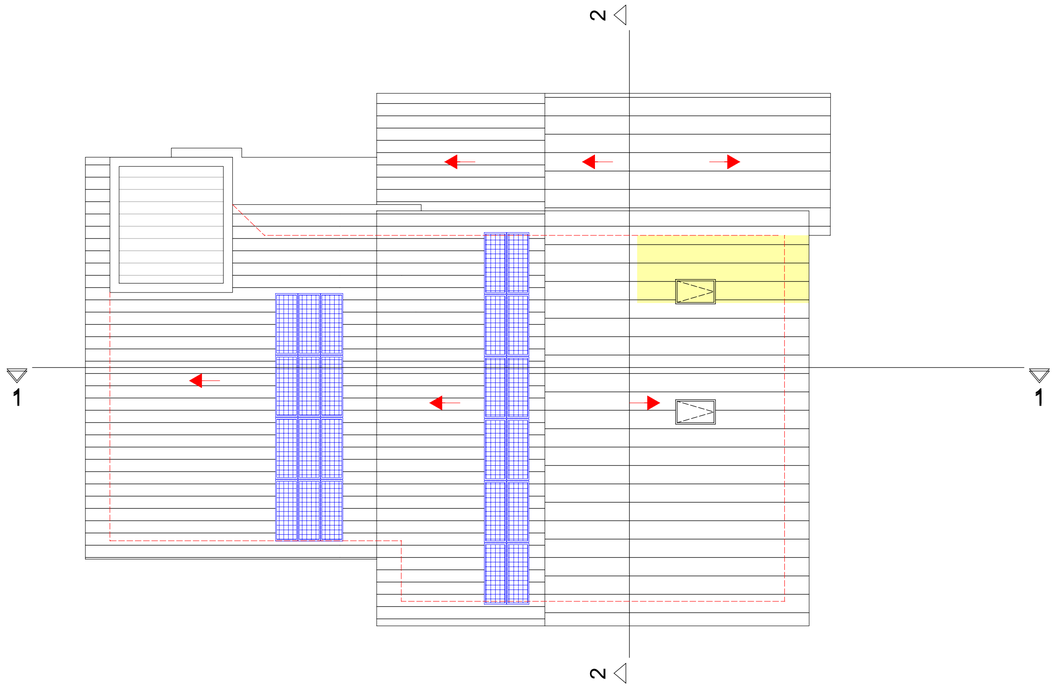

PIANO SECONDO

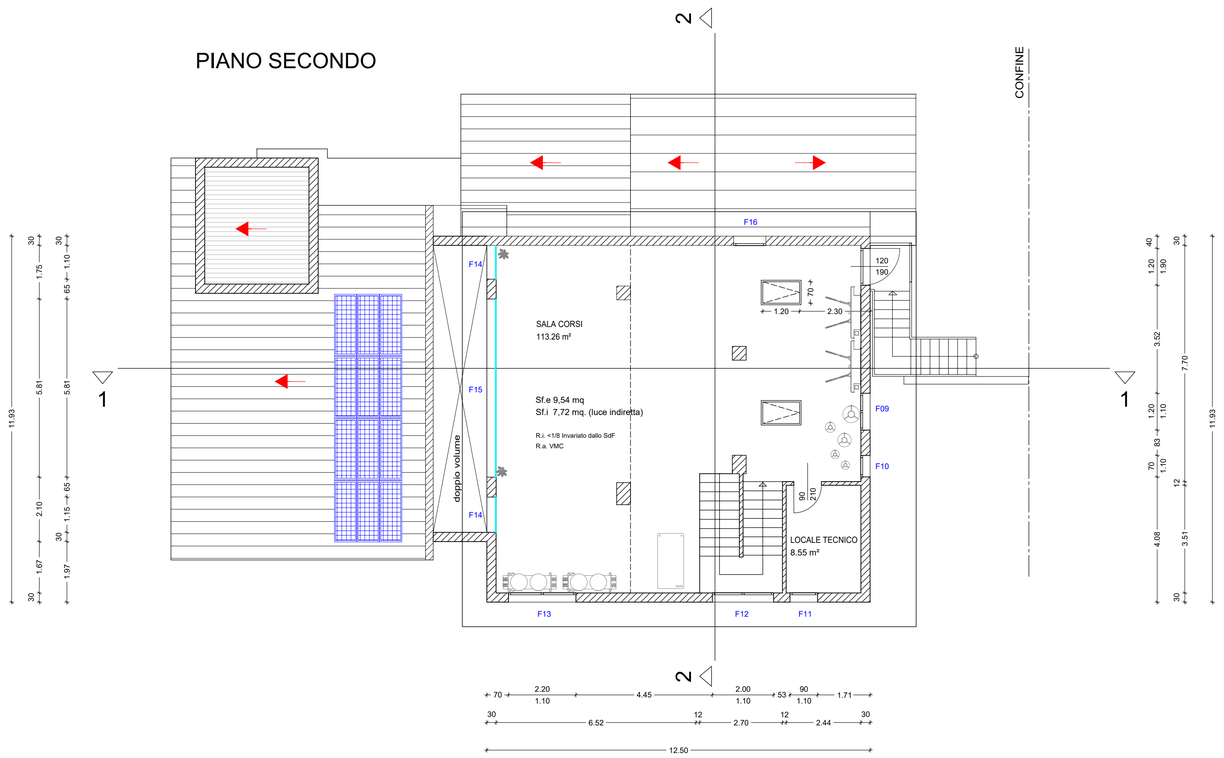

COMUNE DI FANANO
Provincia di Modena

Committente:
COMUNE DI FANANO
Piazza Guglielmo Marconi,1 – 41021 Fanano (MO)
Responsabile Unico del Procedimento:
Ing. Massimo Florini
Patrimonio e Lavori Pubblici

SPAZIO RISERVATO AL COMUNE

Intervento:

RISTRUTTURAZIONE DELL'EX DISCOTECA DA ADIBIRE A PALESTRA "CIMONE FOR WELLNESS

Via Abà, 282 - Fanano (MO)



Progetto a cura:
Bruno De Pietri
bruno@depietri.eu - PEC bruno.depietri@archiworldpec.it

Impianti meccacini: Ing. Daniele Bergonzini
Impianti elettrici: Per. Ind. Davide Biagini
Prevenzione incendi: Ing. Daniele Bergonzini

PROGETTO ESECUTIVO - VARIANTE

n° tavola
E-V 01

Elaborato:
PIANTE
VARIANTE

Scala: 1:100 - 1:50
data: 07.01.2025
Rev. del:

AI SENSI DELLE LEGGI VIGENTI E' VIETATA LA RIPRODUZIONE