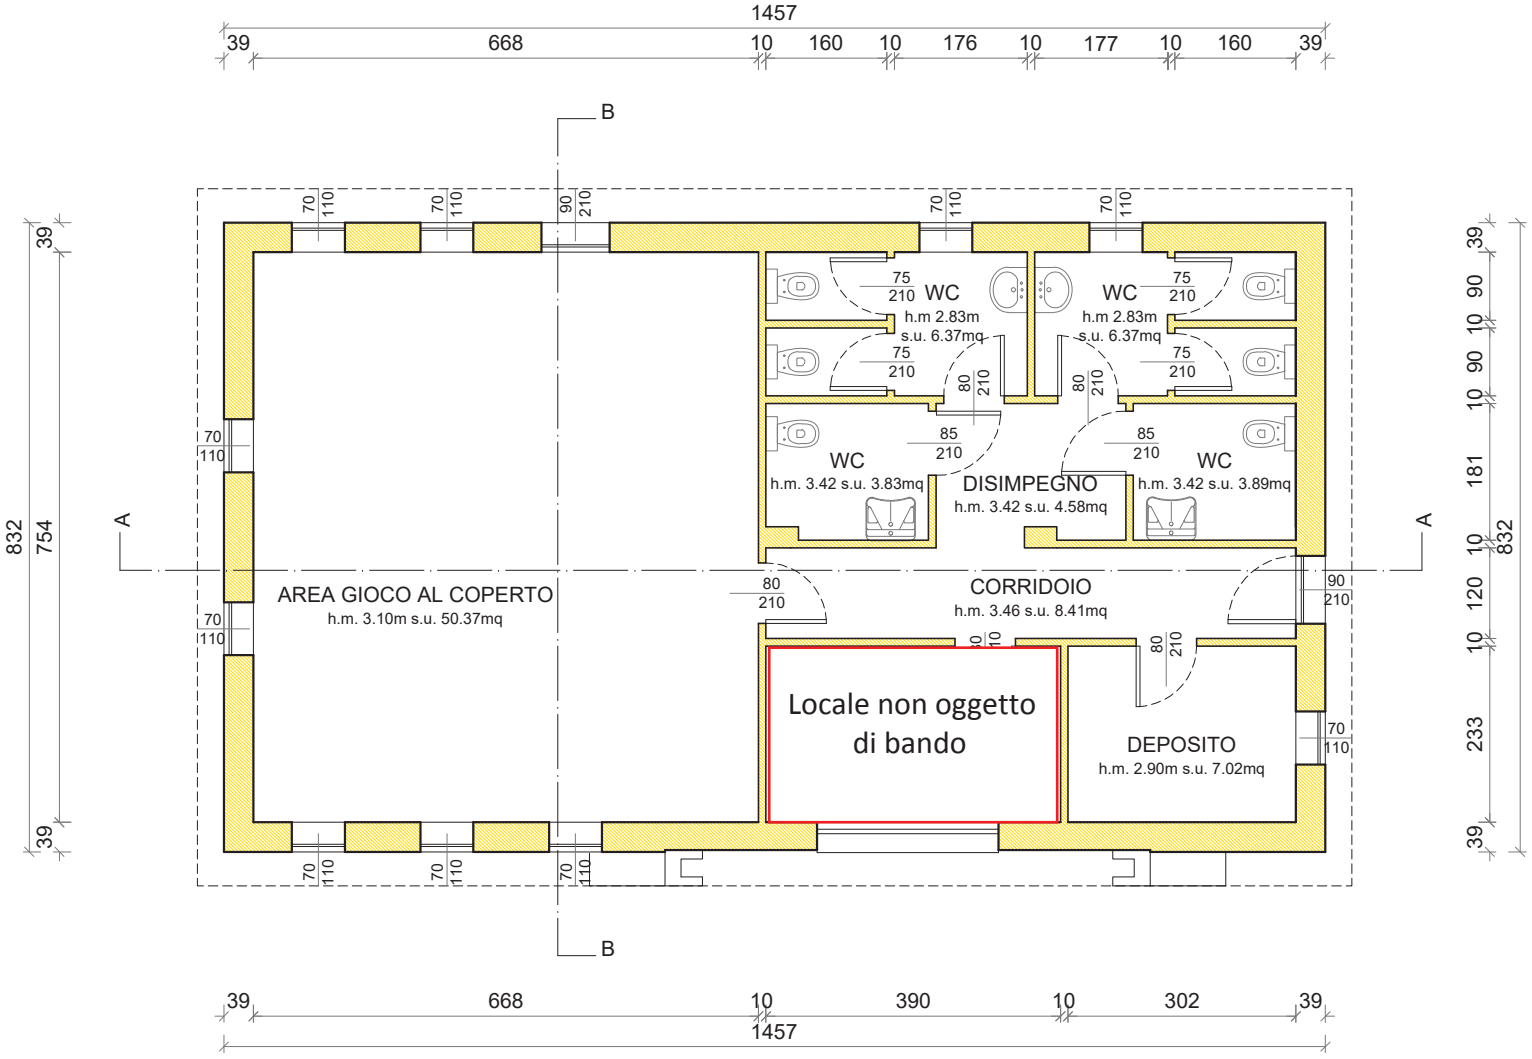
1457
39
668
10
160
10
176
10
177
10
160
39
B
A
832
754
AREA GIOCO AL COPERTO
h.m. 3.10m s.u. 50.37mq
WC
h.m 2.83m
s.u. 6.37mq
WC
h.m. 3.42 s.u. 3.83mq
DISIMPEGNO
h.m. 3.42 s.u. 4.58mq
WC
h.m. 3.42 s.u. 3.89mq
CORRIDOIO
h.m. 3.46 s.u. 8.41mq
Locale non oggetto
di bando
DEPOSITO
h.m. 2.90m s.u. 7.02mq
390
302
181
233