


PIANTA Fabbricato Spogliatoi

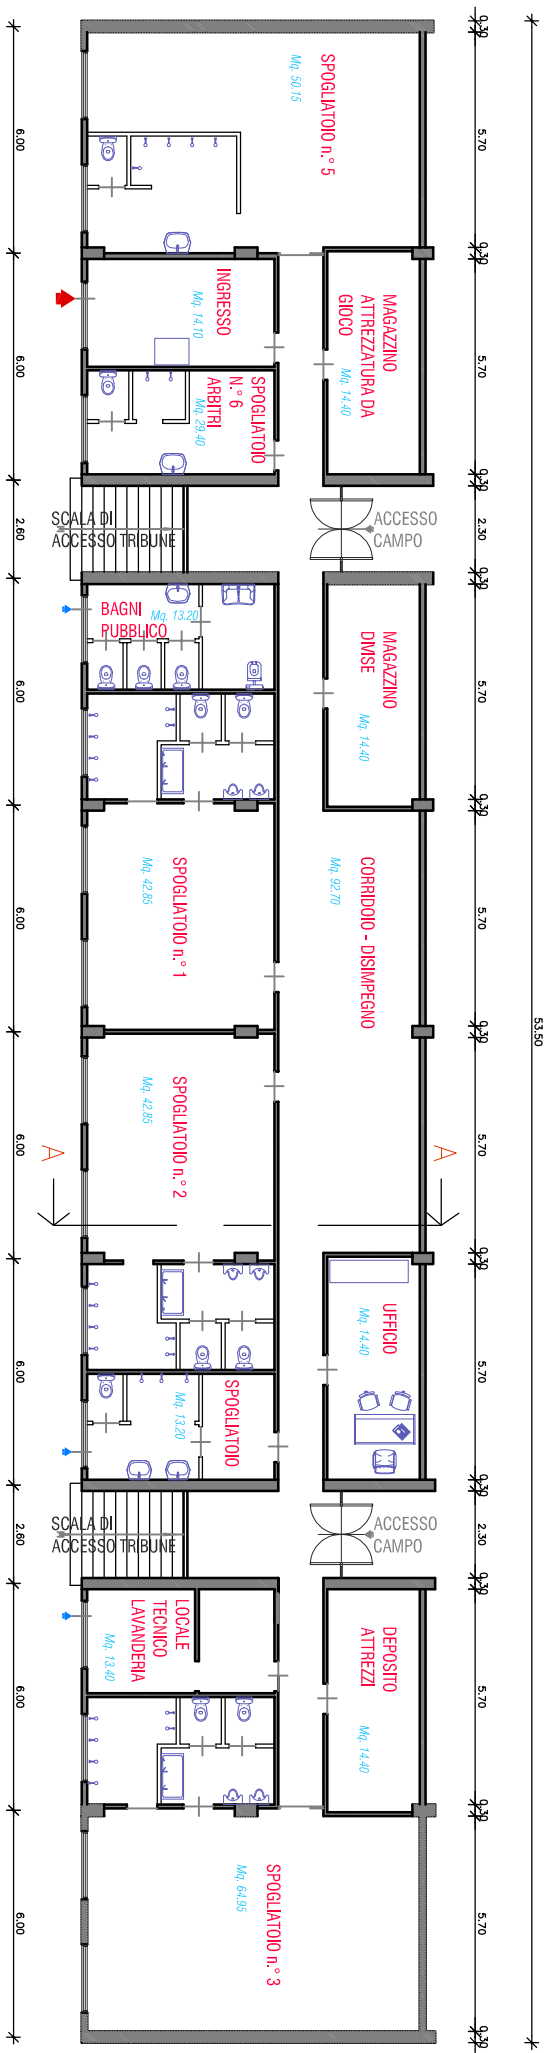

PIANTA Tribune

