





INQUADRAMENTO GENERALE  
orto foto



ELABORATO GRAFICO  
ESTRATTO CATAIALE

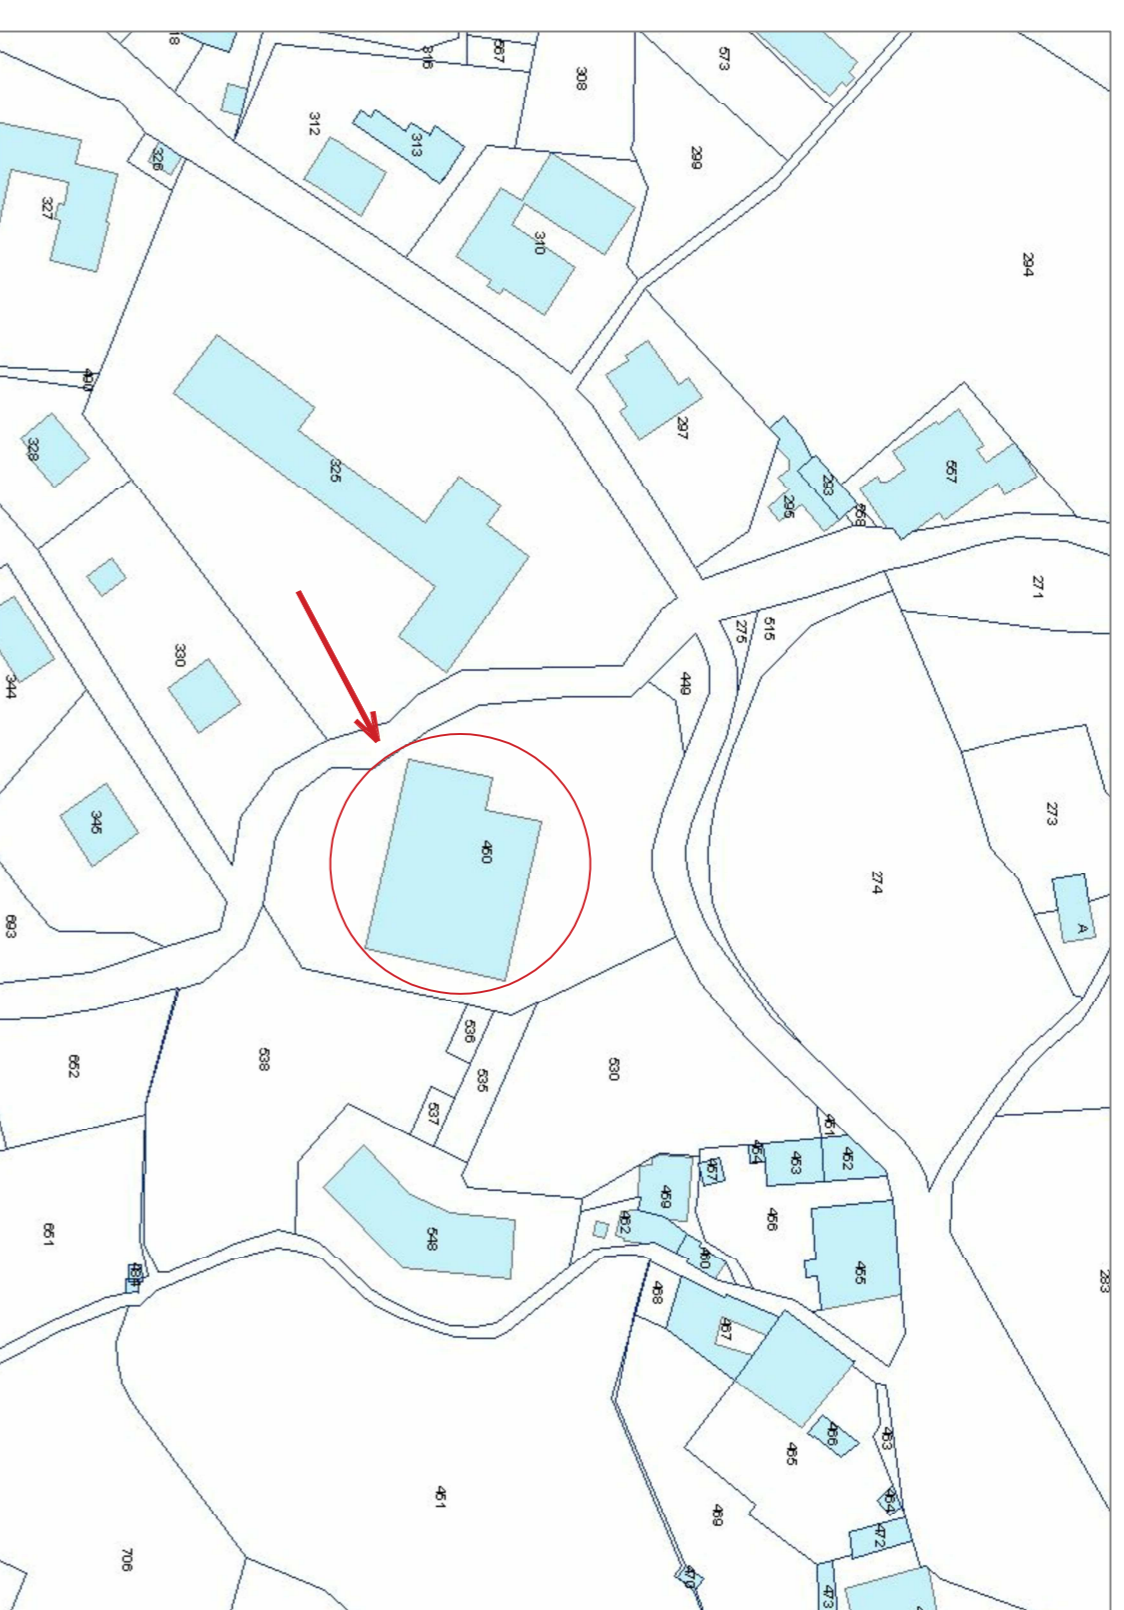

PIANO  
SEMINTERRATO

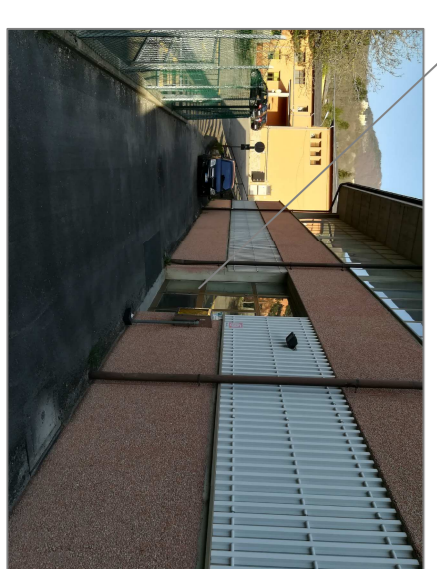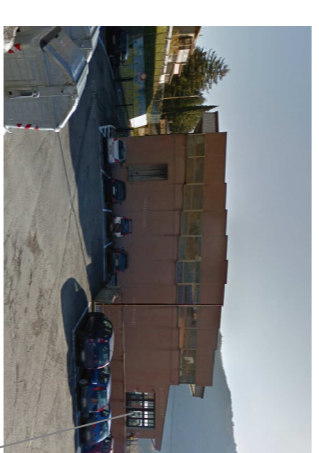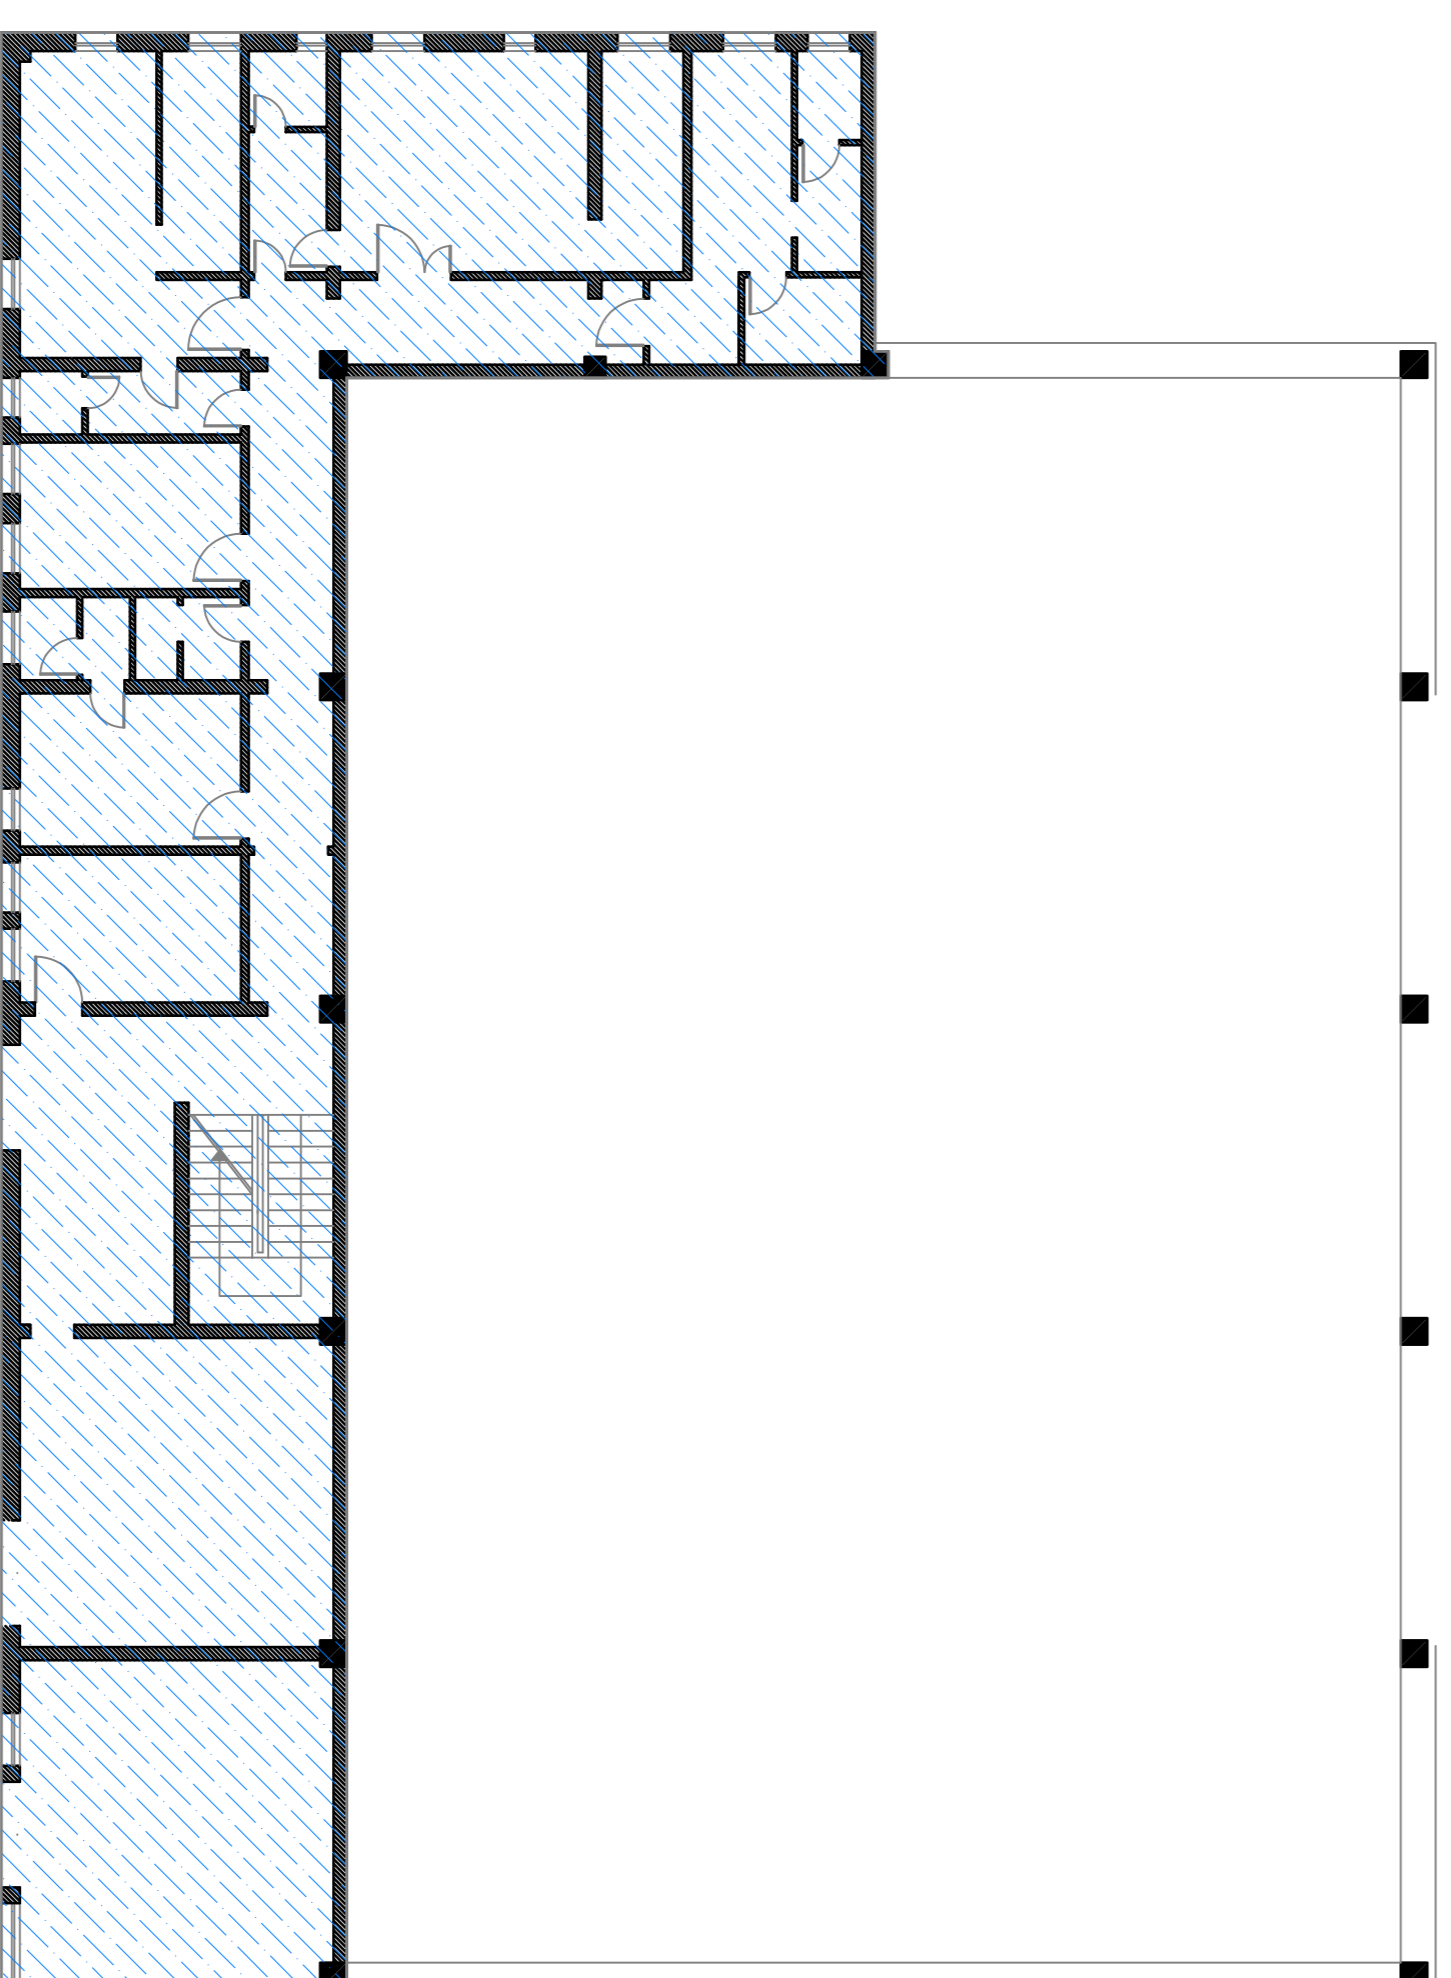

PIANO  
TERRA

